W.B. ON RAMP
CURVE DATA #2

Δ = 06°-58'-06" RT.
D_c = 02°-51'-24"
R = 2000.00'
T = 121.77'
E = 3.70'
L = 243.24'
BANK = 0.043 FT./FT.

4' HIGH WOVEN WIRE FENCE
RTE 289 STA 420+60, 212' LT - RTE 289 STA 421+22, 230' LT
RTE 289 STA 421+22, 230' LT - RTE 289 STA 427+95, 333' LT
RTE 289 STA 427+95, 333' LT - RTE 289 STA 429+00, 222' LT
RTE 289 STA 420+60, 167' RT - RTE 289 STA 427+80, 246' RT
RTE 289 STA 427+80, 246' RT - RTE 289 STA 429+00, 172' RT

REMOVAL OF EXISTING FENCE
RTE 289 STA 423+97, LT - RTE 289 STA 427+79 RT

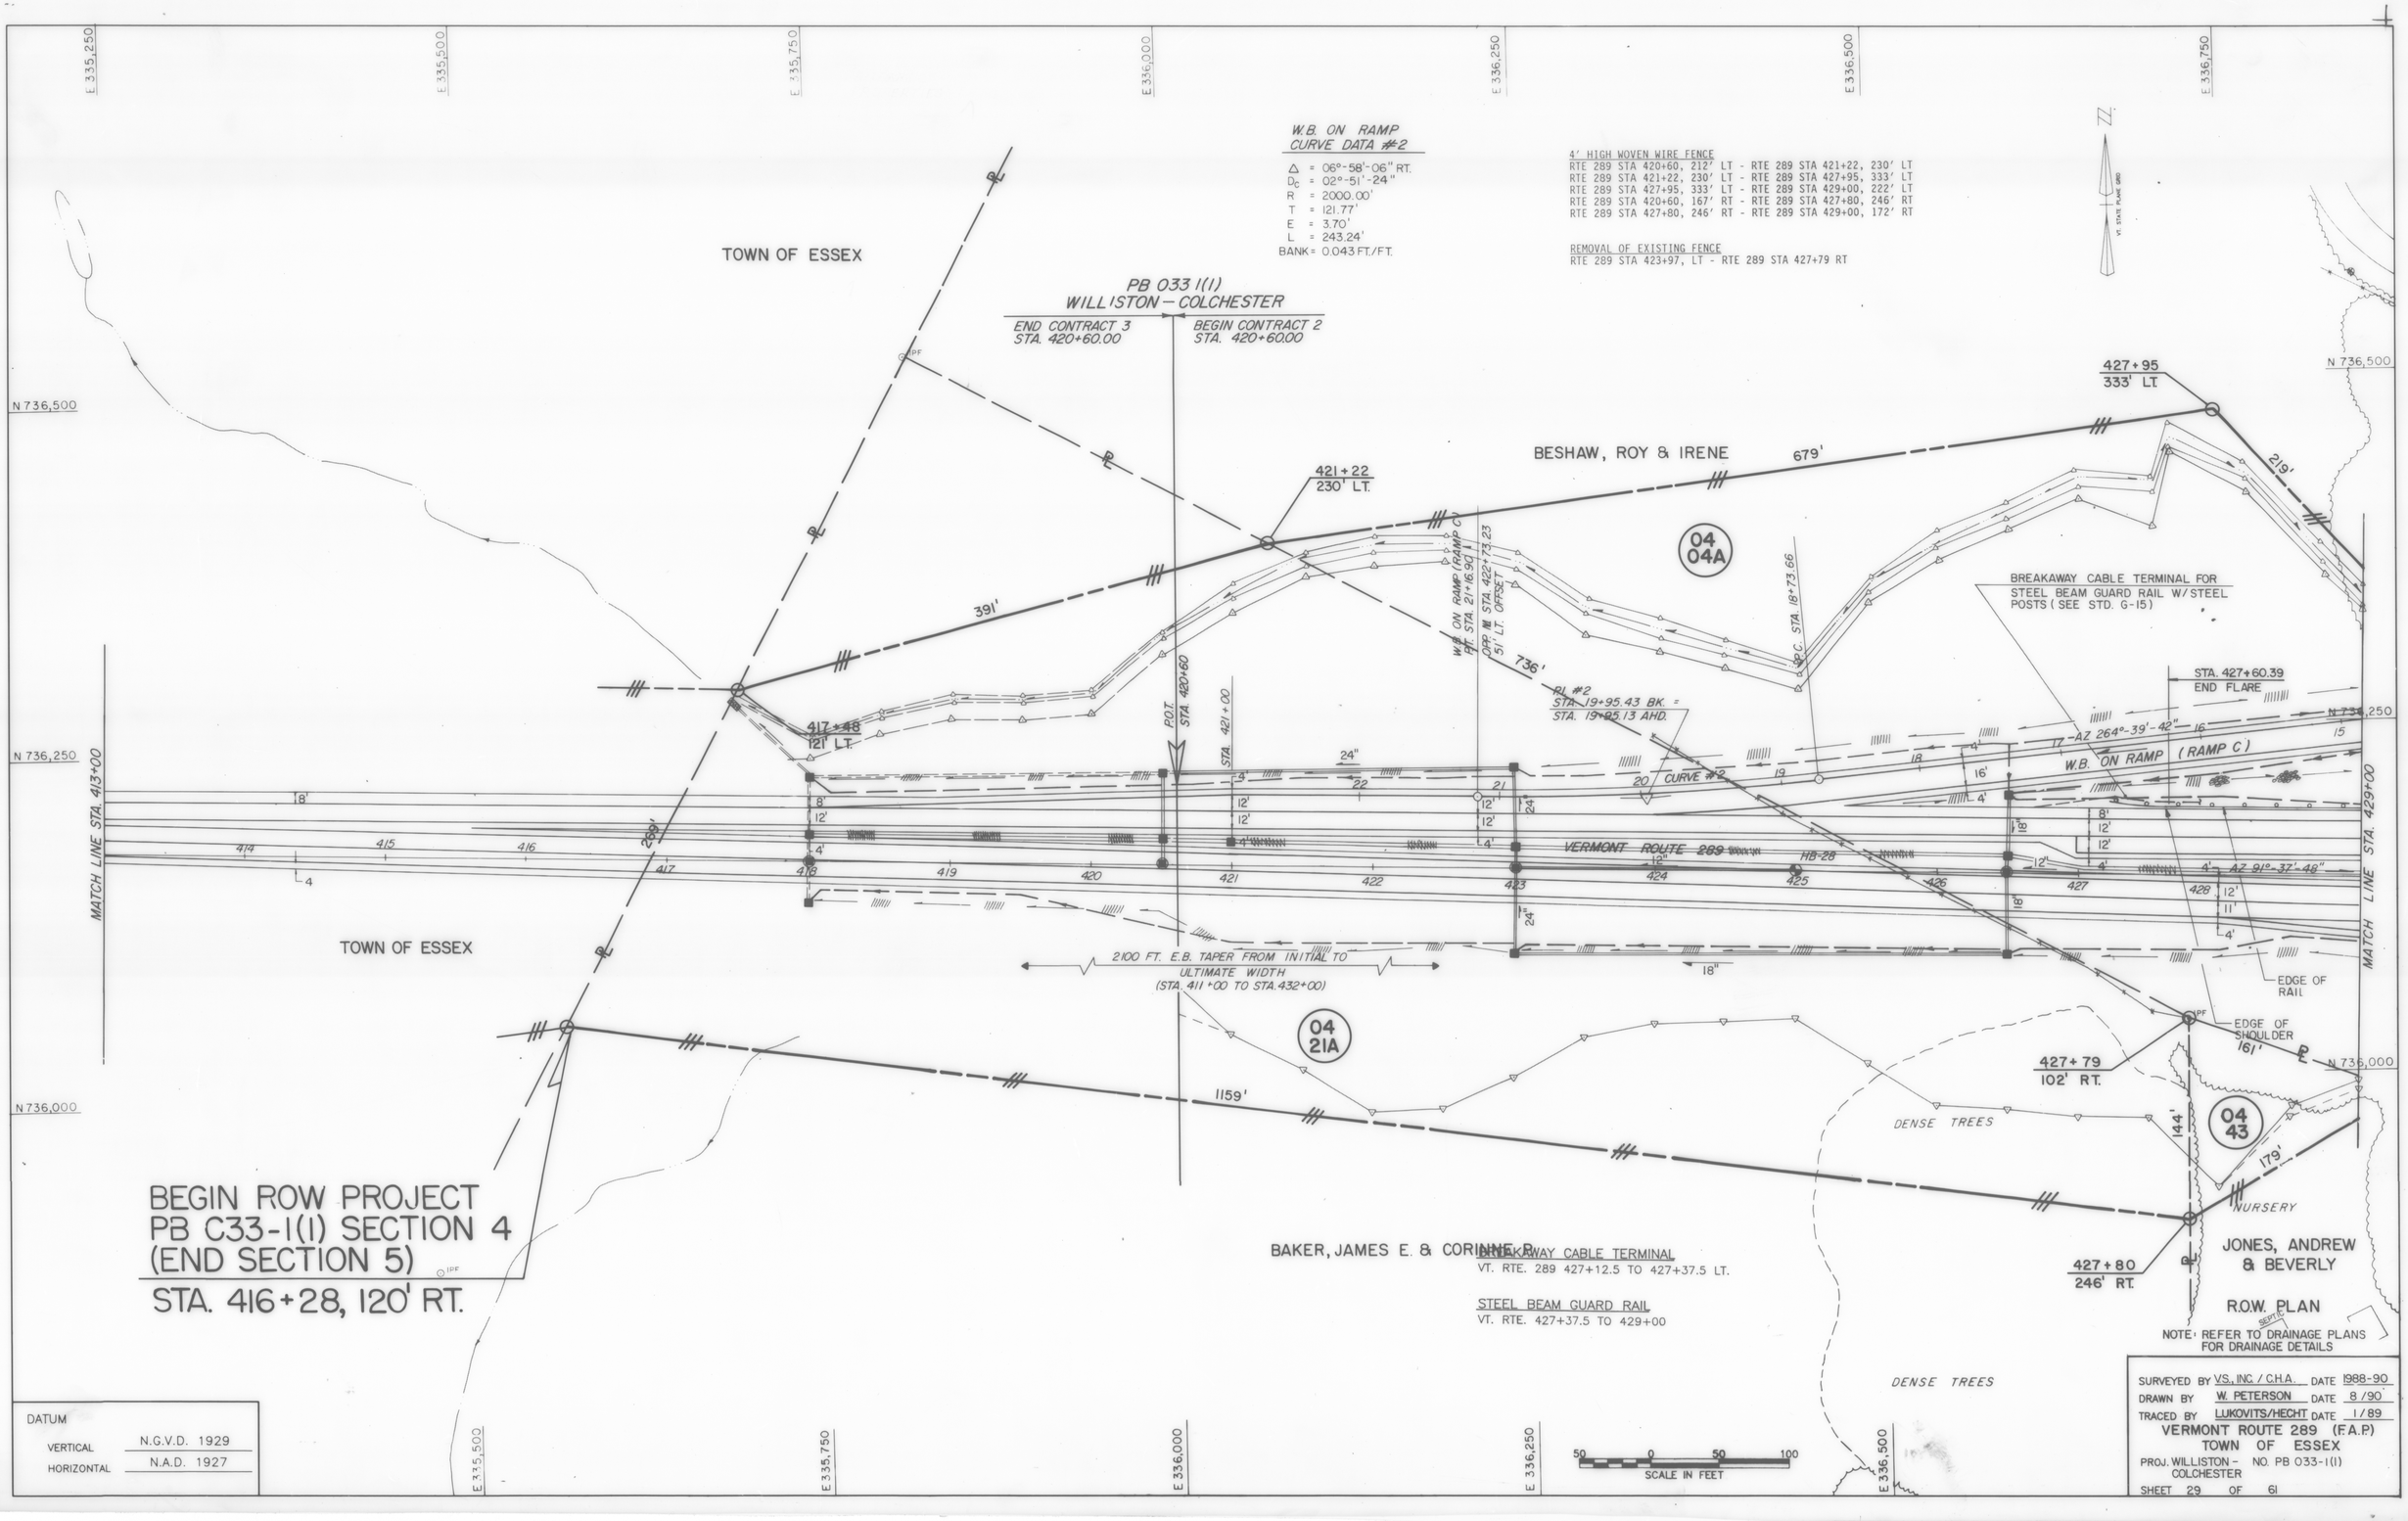

BEGIN ROW PROJECT
PB C33-1(1) SECTION 4
(END SECTION 5)
STA. 416+28, 120' RT.

R.O.W. PLAN

NOTE: REFER TO DRAINAGE PLANS FOR DRAINAGE DETAILS

DATUM	
VERTICAL	N.G.V.D. 1929
HORIZONTAL	N.A.D. 1927

SURVEYED BY VS., INC. / C.H.A. DATE 1988-90
DRAWN BY W. PETERSON DATE 8/90
TRACED BY LUKOVITS/HECHT DATE 1/89

VERMONT ROUTE 289 (F.A.P.)
TOWN OF ESSEX
PROJ. WILLISTON - COLCHESTER NO. PB 033-1(1)
SHEET 29 OF 61