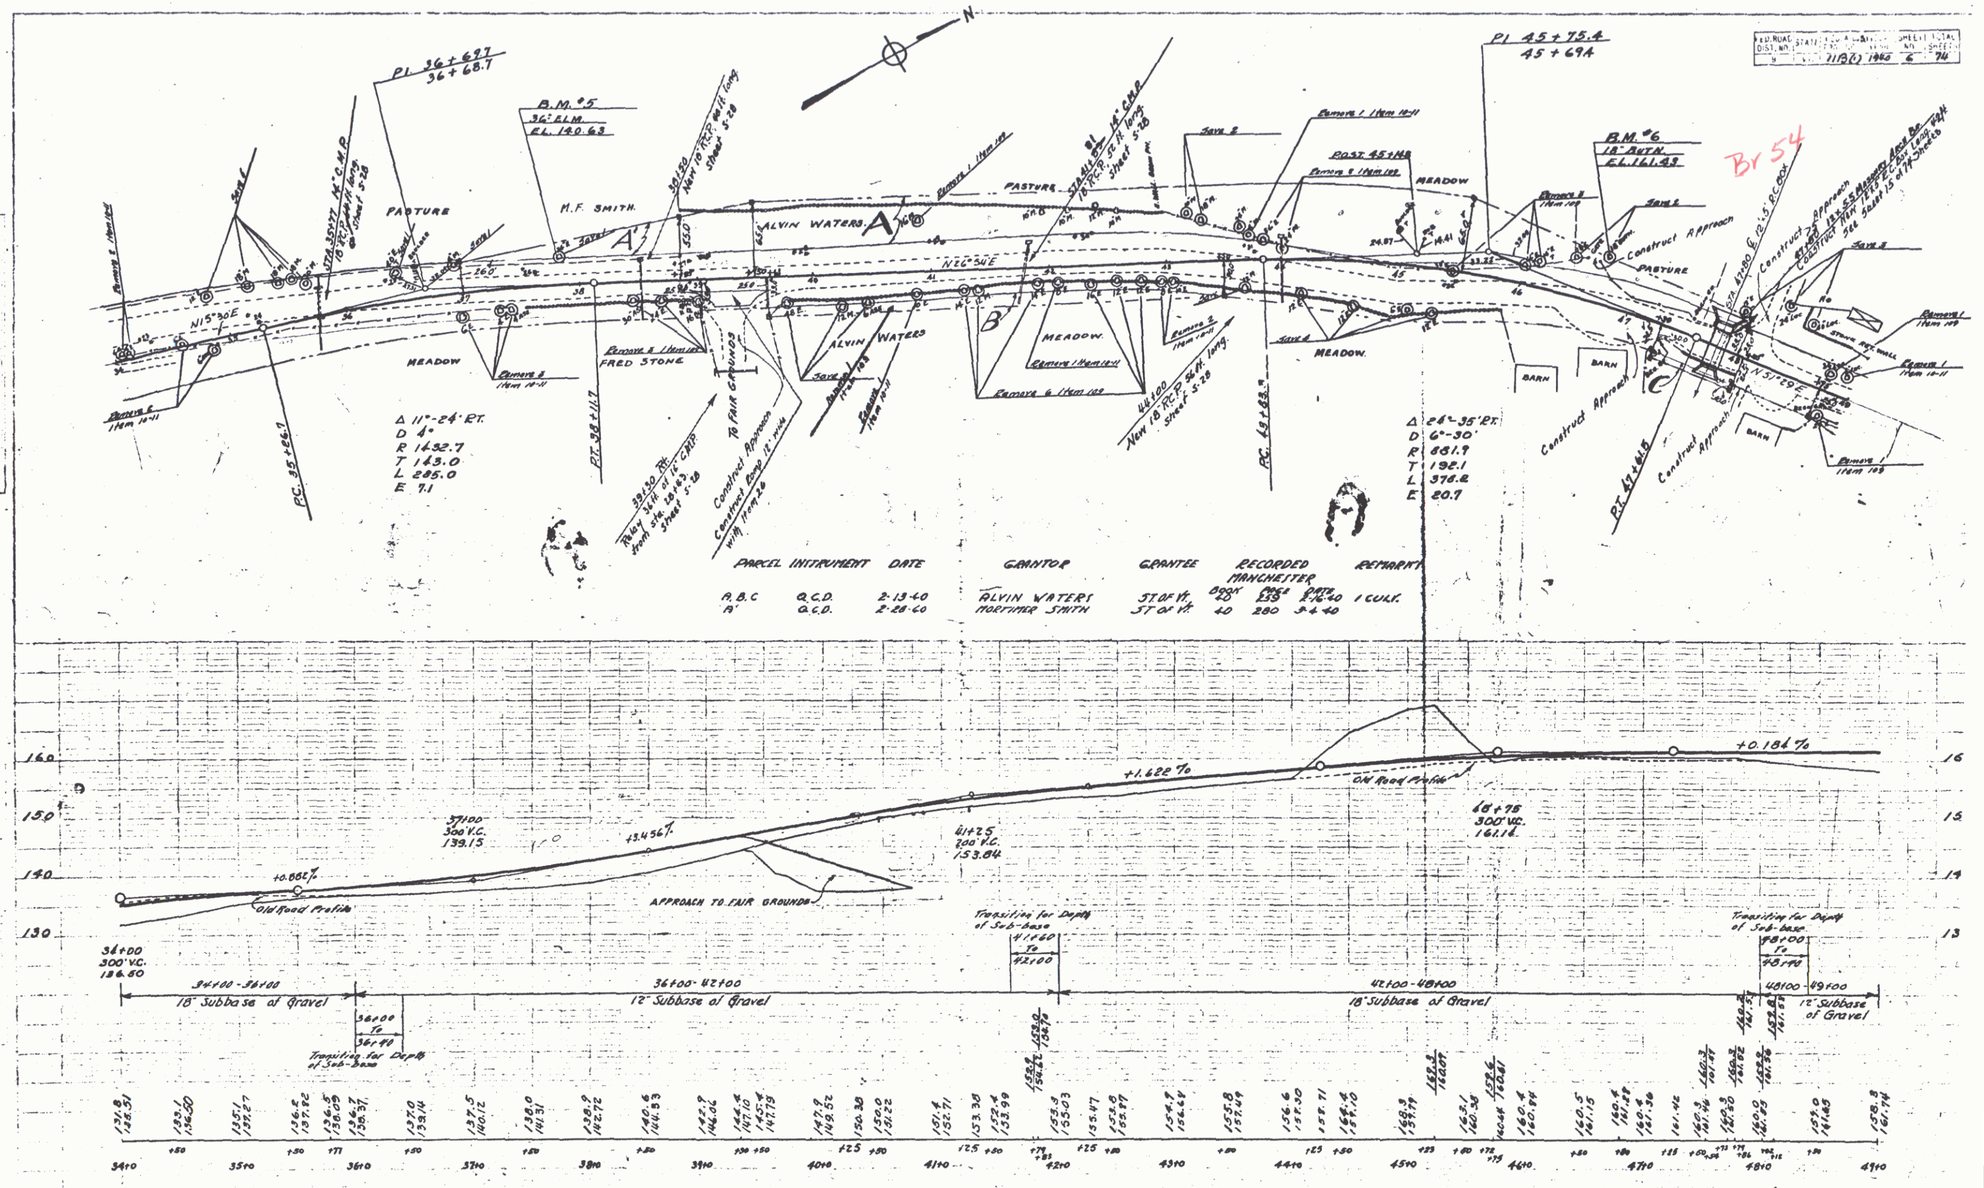
PI 36+69.7
36+68.7
B.M. #5
36" ELM
EL. 140.63
PI 45+75.4
45+69.4
B.M. #6
18" BUTN.
EL. 161.43
Br 54
PASTURE
M.F. SMITH
ALVIN WATERS
MEADOW
FRED STONE
BARN
N15°30'E
N26°30'E
N51°29'E
Δ 11°-24' RT.
D 4°
R 1432.7
T 143.0
L 285.0
E 7.1
Δ 24°-35' RT.
D 6°-30'
R 881.9
T 192.1
L 378.2
E 20.7
PC. 35+56.7
PT. 38+11.7
PC. 43+68.7
PT. 47+46.5
Construct Approach
To Fair Grounds
Remove 1 Item 10-11
Remove 2 Item 10-11
Remove 6 Item 109
Save 2
Save 4
Save 6
PARCEL INSTRUMENT DATE GRANTOR GRANTEE RECORDED MANCHESTER REMARKS
BOOK PAGE DATE
A, B, C Q.C.D. 2-13-40 ALVIN WATERS ST OF VT. 28 235 3-12-40 1 CULV.
'A' Q.C.D. 2-28-40 MORTIMER SMITH ST OF VT. 40 280 3-4-40
+0.882%
+3.456%
+1.622%
+0.184%
Old Road Profile
APPROACH TO FAIR GROUNDS
37+00
300' V.C.
139.15
34+00
300' V.C.
136.60
61+25
300' V.C.
153.84
68+75
300' V.C.
161.16
Transition for Depth of Sub-base
41+60 To 42+00
48+00 To 48+40
36+00 To 36+40
34+00-36+00
18" Subbase of Gravel
36+00-42+00
12" Subbase of Gravel
42+00-48+00
18" Subbase of Gravel
48+00-49+00
12" Subbase of Gravel
B.M. #5 S.I.R. 36" ELM 21.5 LT. STA. 37+83 ELEV. 140.63
B.M. #6 S.I.R. 18" BUTN. 38.5 LT. STA. 46+72 ELEV. 161.43
SERIES FAS No. 11B(1)
SHEET 6 OF 74

4