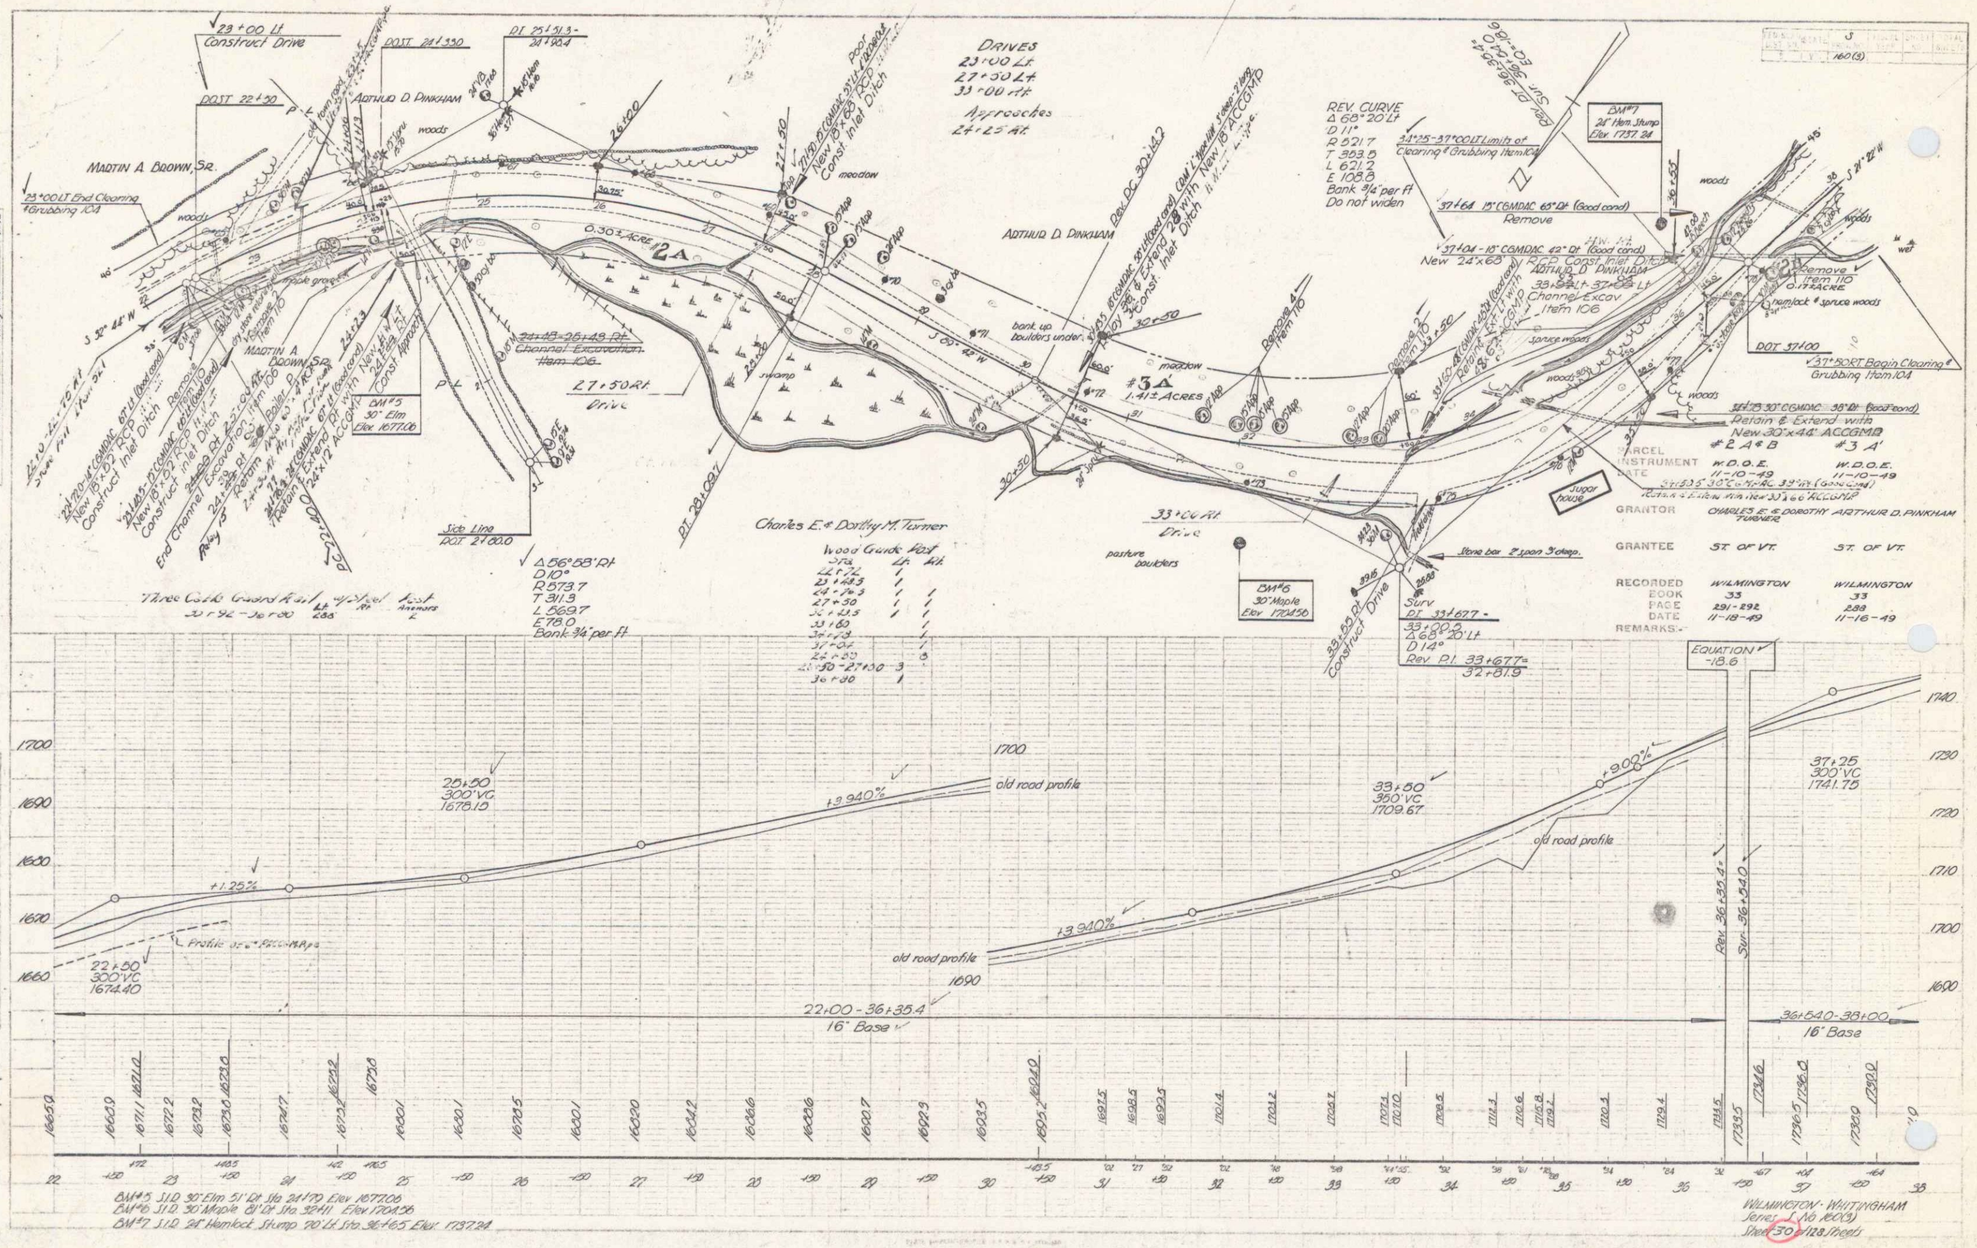
23+00 Lt
Construct Drive
DOST 22+30
DOST 24+330
PI 25+31.3-
24+90.4
ARTHUR D. PINKHAM
MARTIN A. BROWN, SR.
23+00 LT End Clearing & Grubbing Item 104
woods
meadow
swamp
DRIVES
23+00 Lt.
27+50 Lt.
33+00 Rt.
Approaches
24+25 Rt.
0.30 ACRE #2A
24+43-26+48 Rt.
Channel Excavation
Item 106
27+50 Rt.
Drive
BM #9
30" Elm
Elev 1677.06
Side Line
DOT 27+00.0
Δ 56°53' Rt
D 10°
R 573.7
T 311.3
L 569.7
E 78.0
Bank 3/4' per ft
Three Cords Guard Rail w/ 4"x4" Post
30+92 - 36+00
Charles E. & Dorthy M. Turner
Wood Guide Post
Sta Lt. Rt.
22+72 1
23+42.5 1 1
24+70.3 1 1
27+50 1 1
32+42.5 1 1
33+60 1
34+50 1
37+00 1
38+50 1
38+50-27+00 3
36+80 1
PI 28+09.7
Drive
bank up boulders under
#3A
1.41 ACRES
pasture
boulders
33+00 Rt.
Drive
BM #6
30" Maple
Elev 1704.56
Stone bar 2' span 3' deep
Surv
PI 33+677 -
33+00.0
Δ 68°20' Lt
D 14°
Rev. P.I. 33+677 =
32+81.9
33+55.0 Rt
Construct Drive
REV. CURVE
Δ 68°20' Lt
D 11°
R 521.7
T 353.8
L 621.2
E 108.3
Bank 3/4' per ft
Do not widen
33+25-37+00 Lt limits of Clearing & Grubbing Item 104
37+64 15" CGMDAC 65' Rt (Good cond)
Remove
37+04 - 15" CGMDAC 42' Rt (Good cond)
New 24"x68'
Remove
Item 110
0.17 ACRE
hemlock & spruce woods
DOT 37+00
37+50 RT Begin Clearing & Grubbing Item 104
Relain & Extend with
New 30"x44' ACCGMP
#2A & B
#3A'
Sugar house
PARCEL
INSTRUMENT W.D.O.E. W.D.O.E.
DATE 11-10-49 11-10-49
GRANTOR CHARLES E. & DOROTHY TURNER ARTHUR D. PINKHAM
GRANTEE ST. OF VT. ST. OF VT.
RECORDED BOOK WILMINGTON 33 WILMINGTON 33
PAGE 291-292 288
DATE 11-18-49 11-16-49
REMARKS:-
EQUATION -18.6
Rev. 36+35.4
Surv. 36+54.0
+1.25%
+3.940%
+9.00%
25+50
300' VC
1678.10
22+50
300' VC
1674.40
33+50
350' VC
1709.67
37+25
320' VC
1741.70
old road profile
Profile 0.5" = 1' Scale Map
22+00 - 36+35.4
16' Base
36+540 - 38+00
16' Base
BM #5 S.I.D. 30" Elm 51' Rt Sta 24+70 Elev 1677.06
BM #6 S.I.D. 30" Maple 81' Rt Sta 32+11 Elev 1704.56
BM #7 S.I.D. 24" Hemlock Stump 90' Lt Sta 36+65 Elev. 1737.24
WILMINGTON - WHITTINGHAM
Series L No. 160(3)
Sheet 30 of 128 Sheets