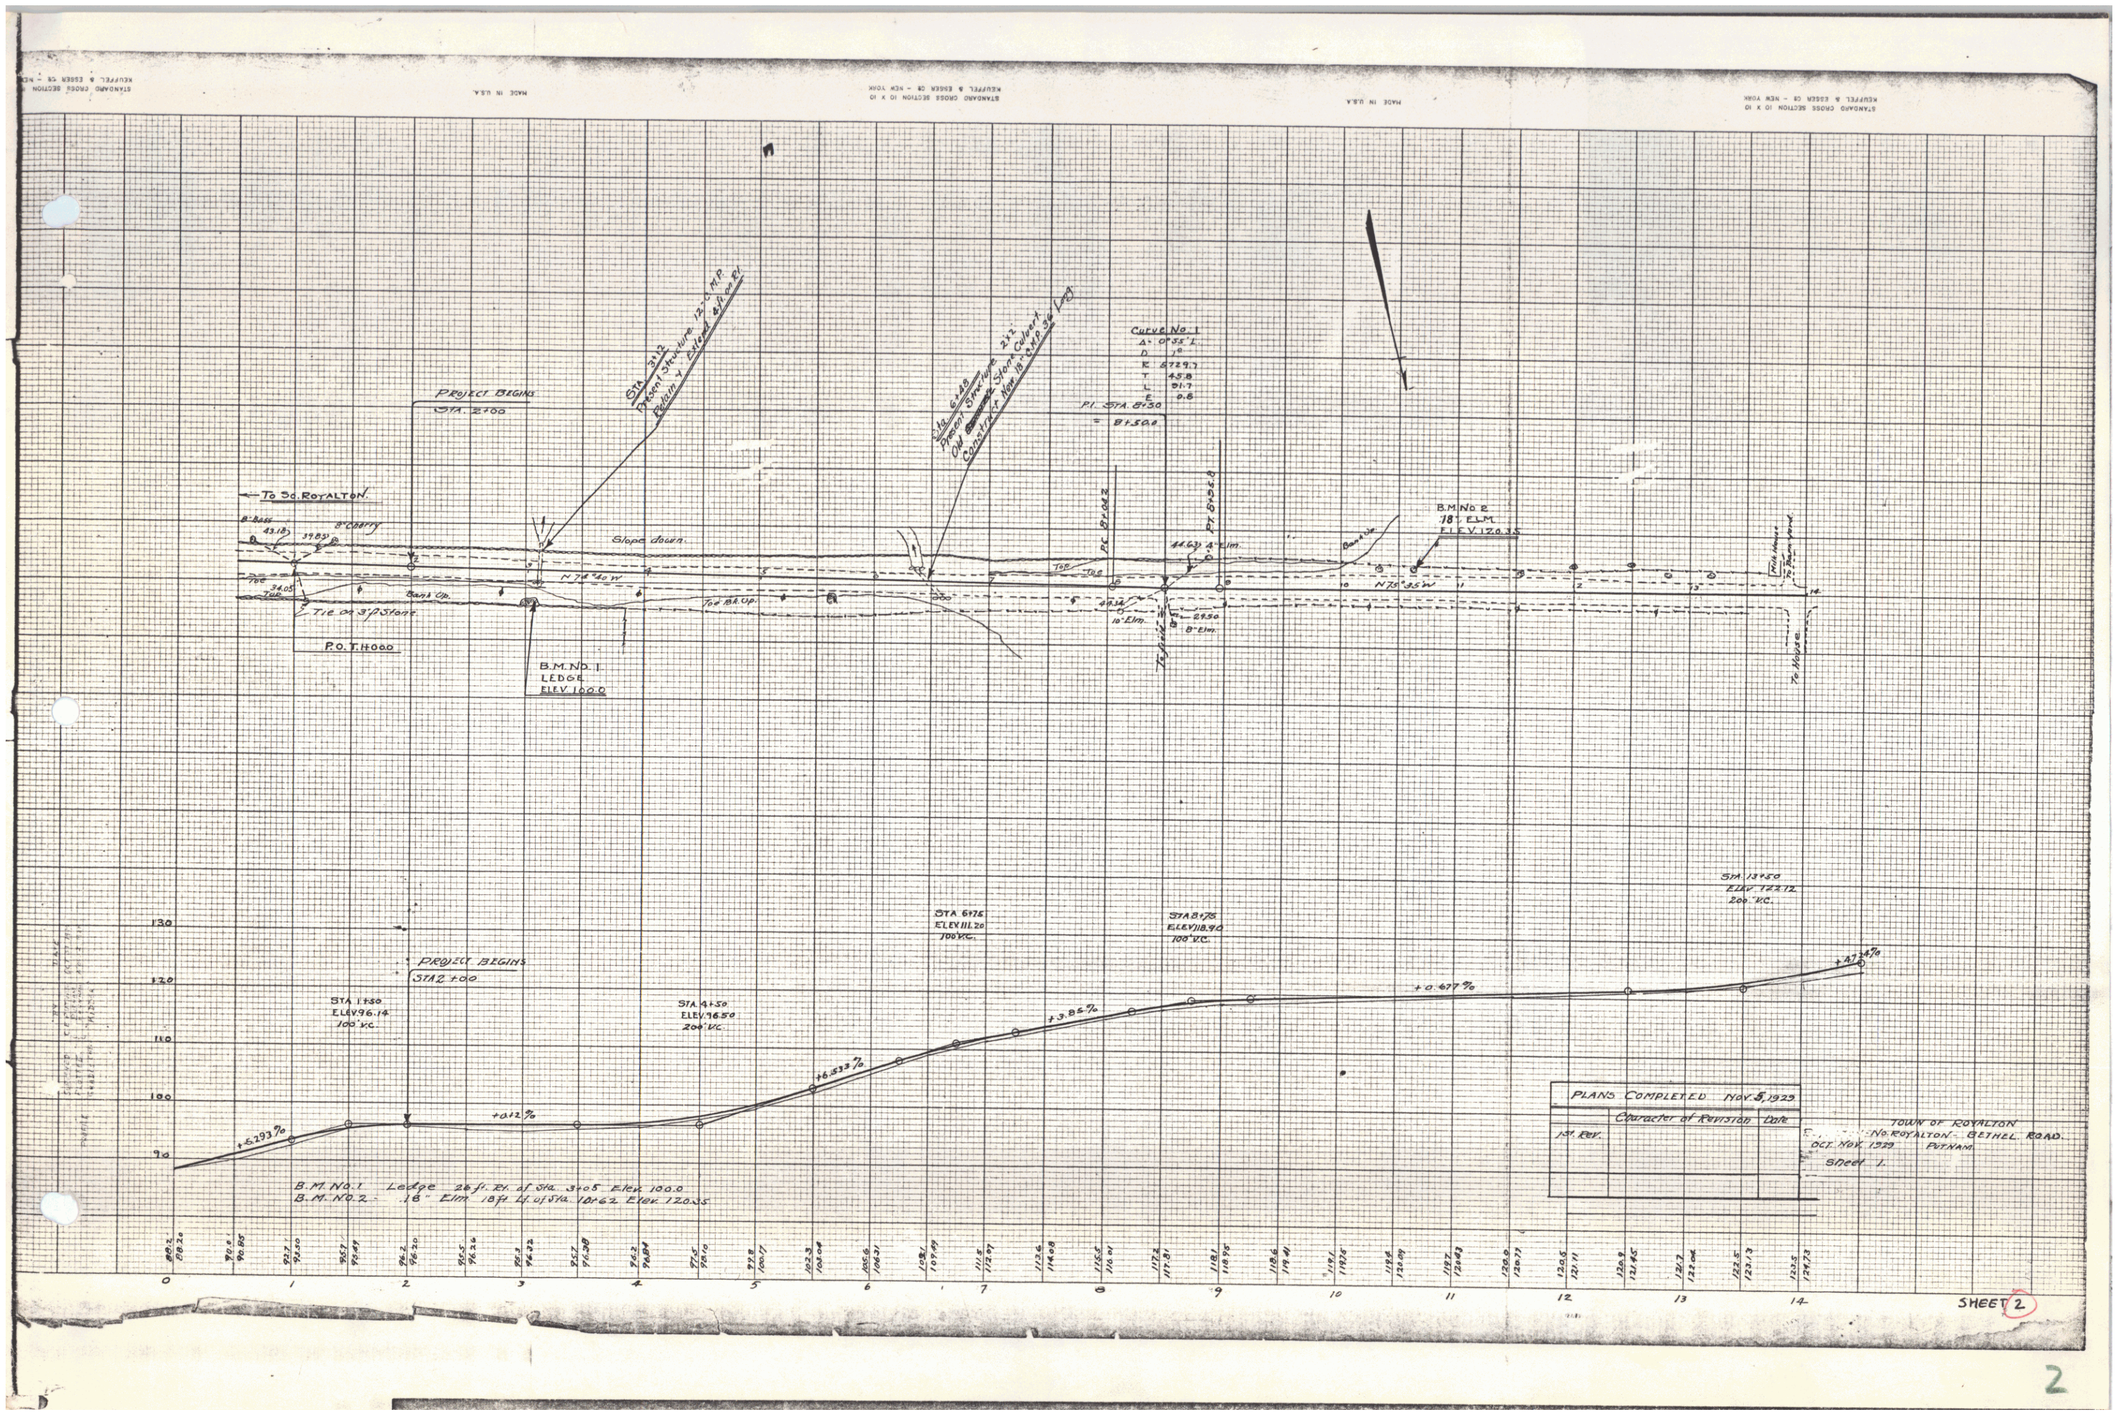
PROJECT BEGINS
STA. 2+00
To So. ROYALTON
8" BASS
43.18
39.83
8" CHERRY
Slope down.
N 78° 40' W
TOE
TOP
34.05
Base Ch.
T.E. on 3/P Stone
P.O.T. H 0.60
B.M. No. 1
LEDGE
ELEV. 100.0
Sta. 3+12
Present Structure 12'-0" M.P.
Existing extend 8' 6" on R.
Sta. 6+48
Present Structure 2'-2" Culvert
Old Structure Stone
Construct New 18" C.M.P. on Left
Curve No. 1
Δ: 0°55' L
D: 1°
R: 5729.7
T: 45.8
L: 91.7
E: 0.6
P.I. STA. 8+30
= 81.50 ft
P.C. 81+02.2
P.T. 81+93.9
44.63 4" Elm.
Top of Bank
B.M. No. 2
18" ELM
ELEV. 120.35
N 78° 35' W
29.32
29.50
10" Elm.
8" Elm.
To House
To House
PROJECT BEGINS
STA 2+00
STA 1+50
ELEV. 96.14
100' V.C.
STA 4+50
ELEV. 96.50
200' V.C.
STA 6+75
ELEV. 111.20
100' V.C.
STA 8+75
ELEV. 118.90
100' V.C.
STA 13+50
ELEV. 122.12
200' V.C.
+2.293 %
+0.12 %
+6.333 %
+3.85 %
+0.677 %
+.87 %
130
120
110
100
90
B.M. No. 1 Ledge 26 ft. Rt. of Sta. 3+05 Elev. 100.0
B.M. No. 2 18" Elm 18 ft. Lt. of Sta. 10+62 Elev. 120.35
0
1
2
3
4
5
6
7
8
9
10
11
12
13
14
PLANS COMPLETED NOV. 5, 1929
Character of Revision
Date
1st. Rev.
TOWN OF ROYALTON
No. ROYALTON - BETHEL ROAD
OCT. NOV. 1929
PUTNAM
Sheet 1.
SHEET 2

2