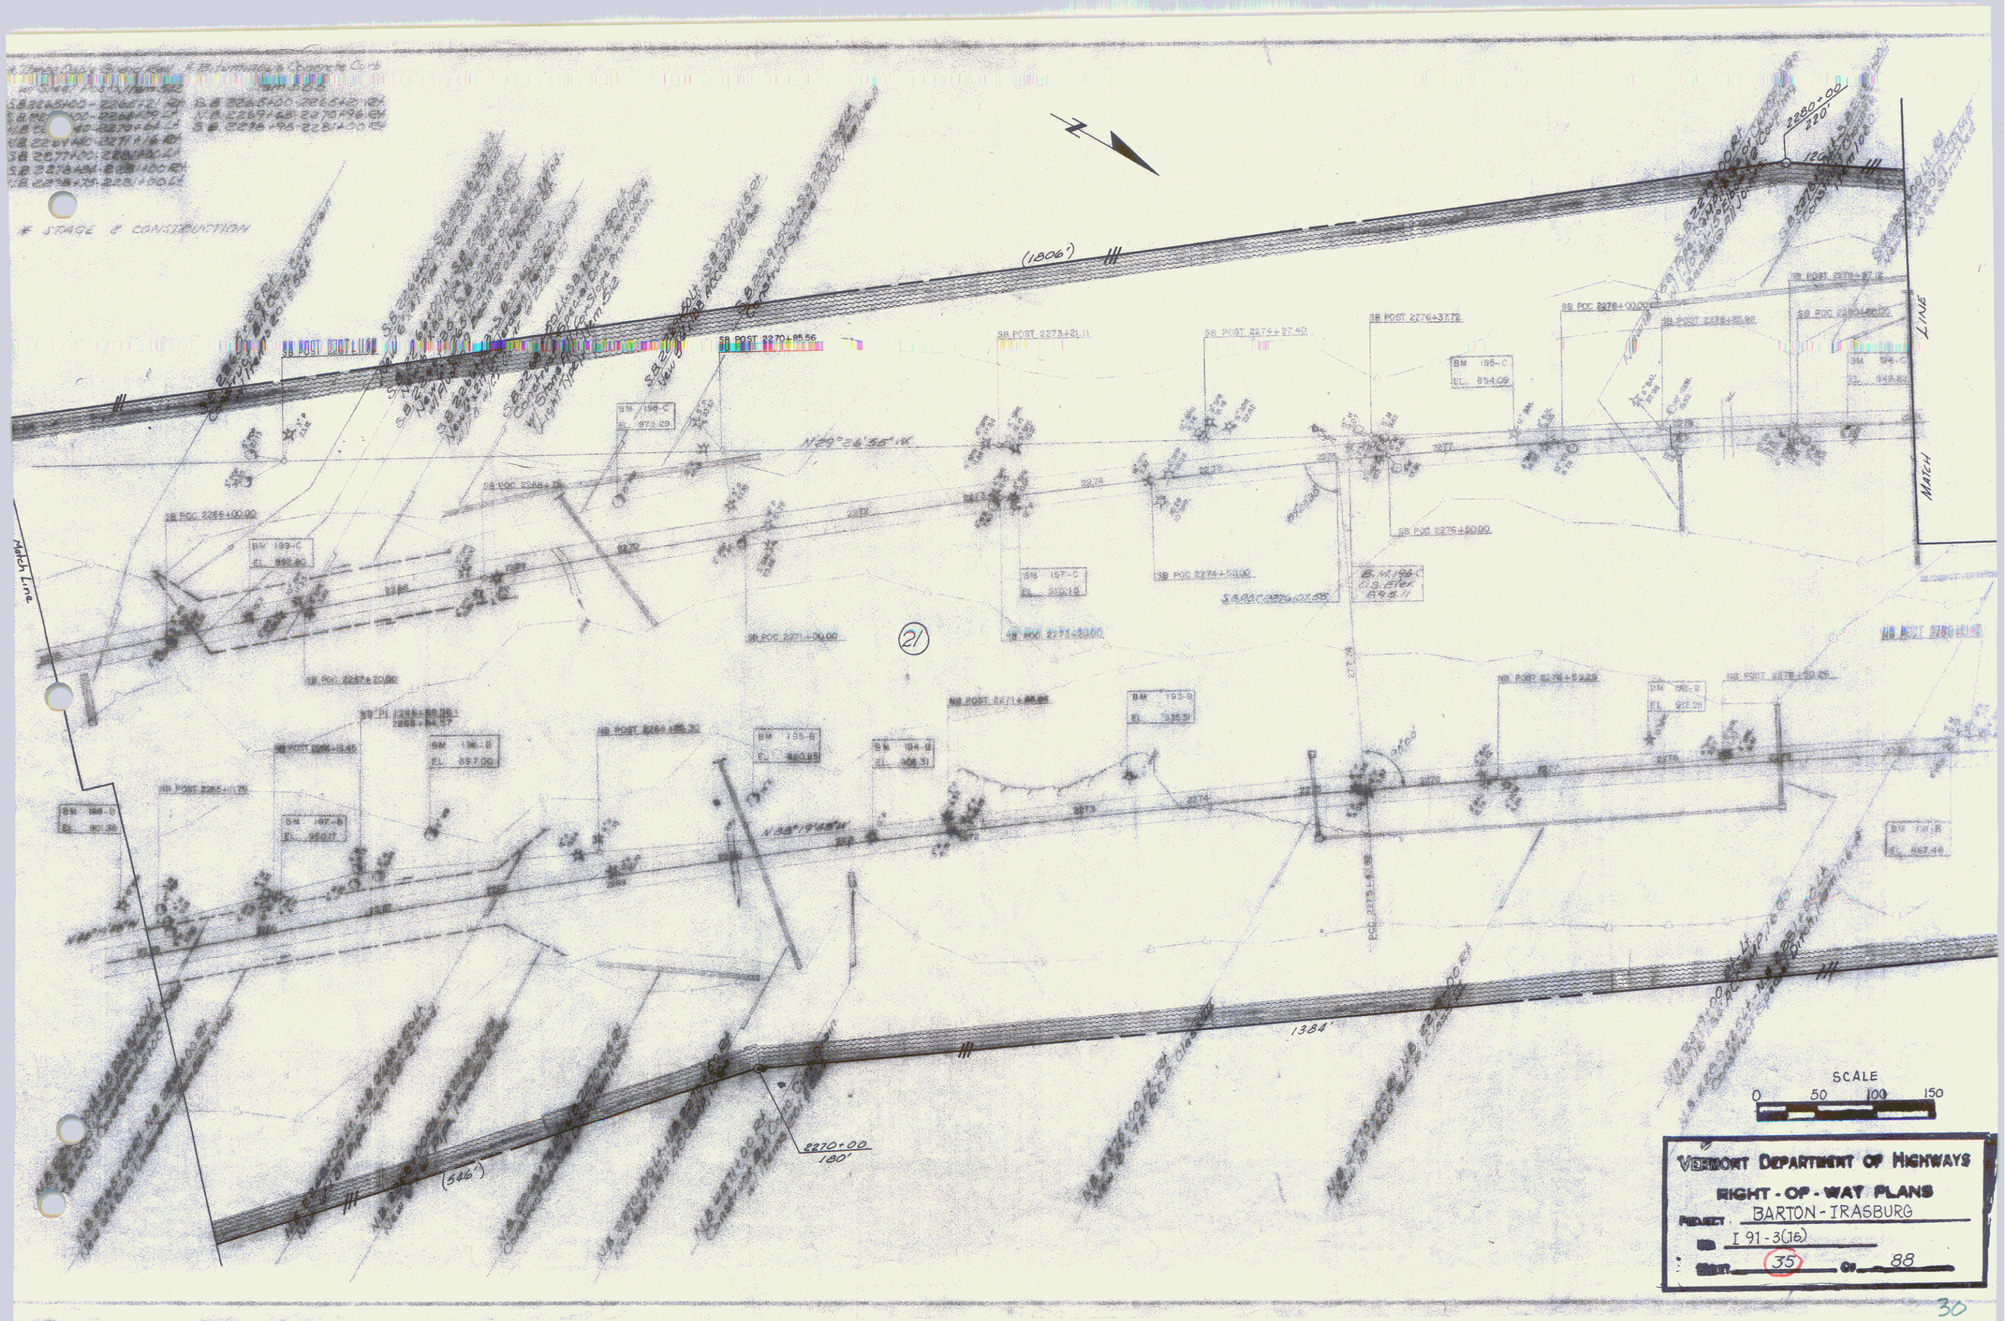
* STAGE 2 CONSTRUCTION
(1806')
2280+00
220'
N 29°26'55" W
Match Line
MATCH LINE
21
1384'
2270+00
180'
(586')
SCALE
0 50 100 150
VERMONT DEPARTMENT OF HIGHWAYS
RIGHT-OF-WAY PLANS
PROJECT BARTON-IRASBURG
I 91-3(16)
SHEET 35 OF 88

30