FED. ROAD INST. NO.	STATE	FED. AID PROJ. NO.	FISCAL YEAR	SHEET NO.	TOTAL SHEETS
9	VT.	30	1921	4	19

GUARD RAIL REQUIRED

ON LEFT

Sta. 15+88 to 16+12 Length 24 FT.
" 20+54 " 20+78 " 24 "

ON RIGHT

Sta. 15+88 to 16+12 Length 24 FT.
" 20+54 " 20+78 " 24 "

TOTAL THIS SHEET 96 FT.

NEW CULVERTS REQUIRED

Sta. 16+00± 16" Corr. I.R 30 FT.
1-2½-5 Concrete 1.8 Cu.Yd.
" 20+66 16" Corr. I.R. 34 FT.
1-2½-5 Concrete 1.8 Cu.Yd.

SUB BASE REQUIRED

Sta. 21+00 to 29+00 Length 800 FT.

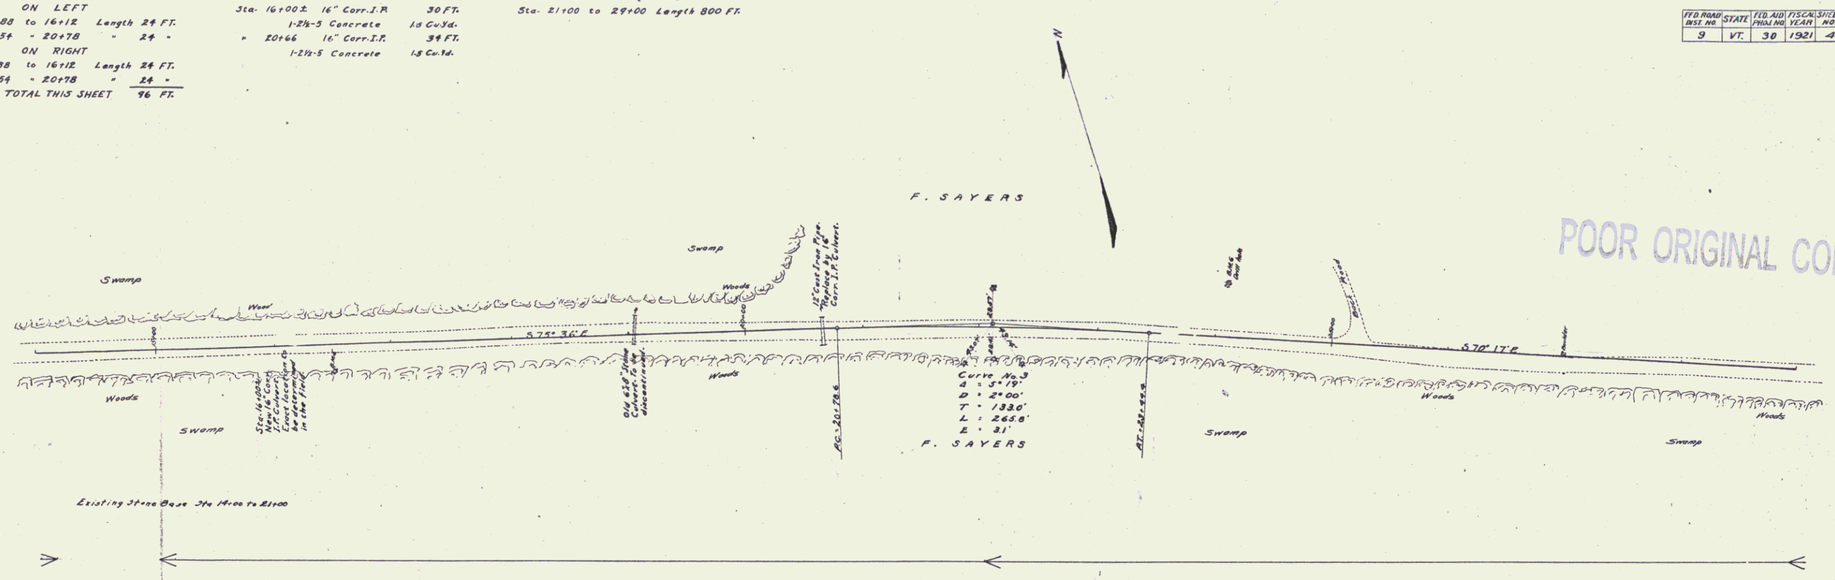

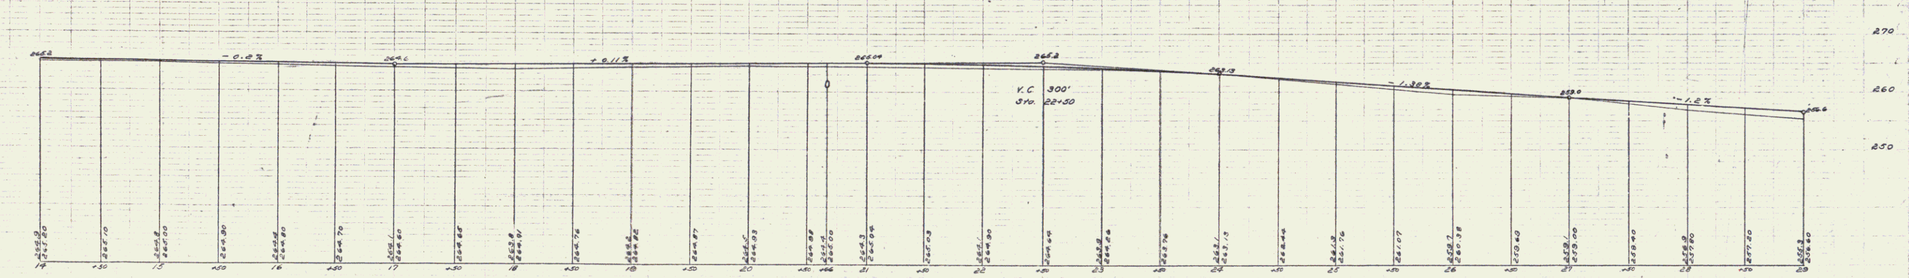

B.M.5 Spike in root of 8" spruce tree right of sta. 16+52 Elev. 264.49
B.M.6 Drill hole in boulder left of sta. 24+09 Elev. 262.63

Series F No. 30
Sheet 4 of 19

POOR ORIGINAL COPY

3