
3.5
14.0
2.6
1.4
1.1

194
23
1.7
1.4
1.21

STONE
FLOOR

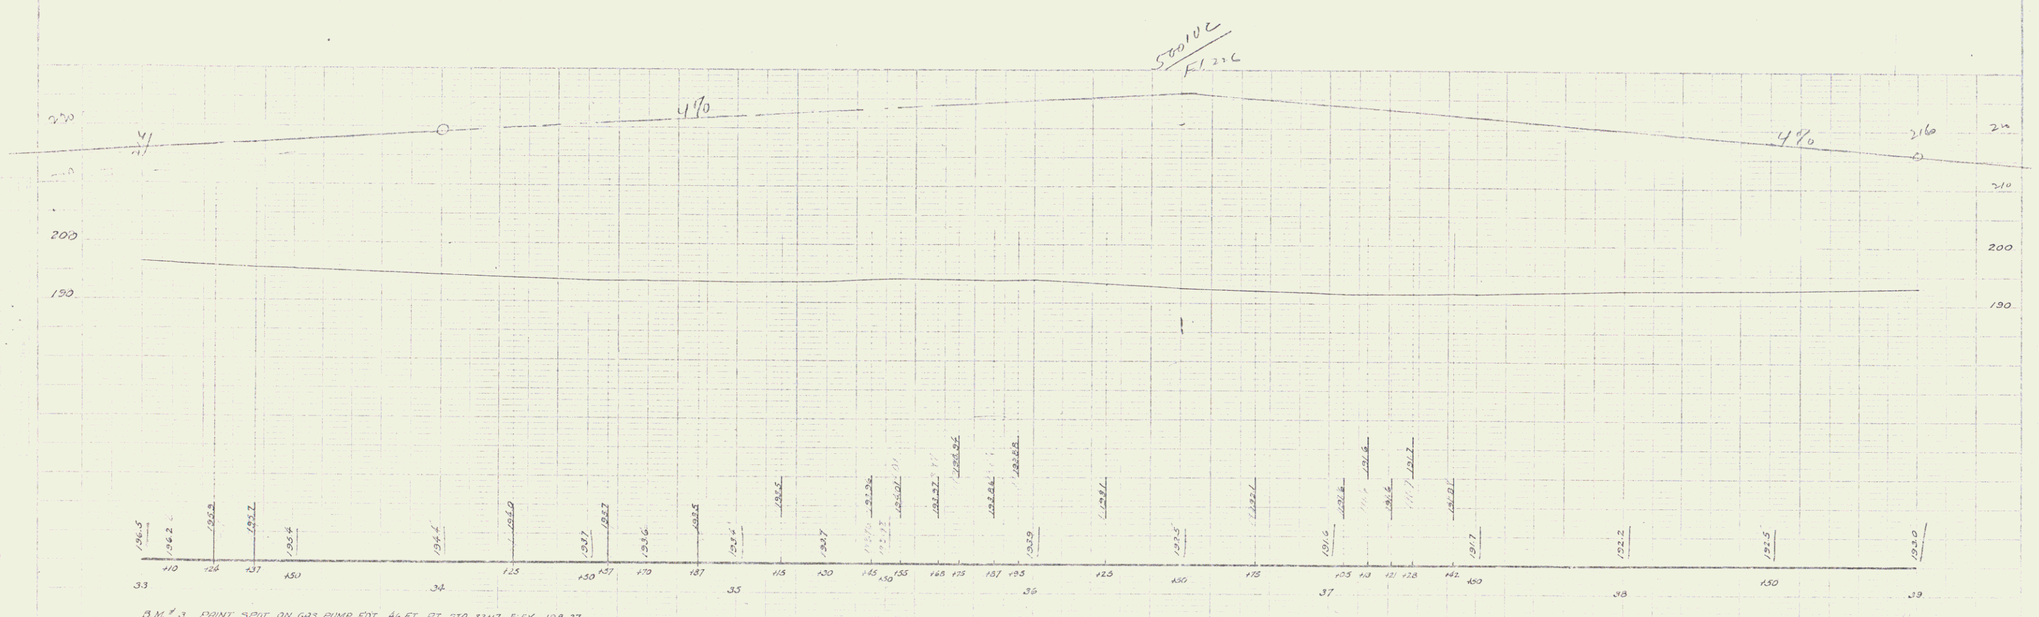

B.M.# 3 PAINT SPOT ON GAS PUMP FDT. 46 FT. RT. STA 33+17 ELEV. 198.37
B.M.# 4 PAINT SPOT ON BRIDGE RAIL 8' RT. STA 37+05 ELEV. 192.50

8F

28