210 1938 13 58

PHILLIP JACOBS

BM #18
12" Maple
EL 806.52

NEW 18" CGMP-AC Long 44 Ft
SHEET 529

Const Drive & Drive Cw. 4 Conc. AC
Long 24 Ft (See Sheet 529)

Const Driveway

NEW 18" CMP
15" C.M.P. Long 48 Ft
Dir 100 Rt.
SHEET 528

NEW 24" RCBC
NEW 12" CGMP-AC Long 56 Ft
SHEET 528

Relay 8a

#8a Relay

Const Drive & Drive Cw. of #14 Conc. AC
Long 24 Ft (See Sheet 529)

House

T. J. MALLORY

Const Drive Cw. of New 18" CGMP AC Long 52 Ft
& Const Drive

To House

PHILLIP JACOBS

B/M #19
30" Elm
EL 805.09

PARCEL	INSTRUMENT	DATE	GRANTOR	GRANTEE	RECORDED BENNINGTON BOOK	PAGE	DATE	REMARKS COL. STA.
A	W.D.	6-1-37	PHELPS JACOBS	STATE	1	458	6-3-37	130+25, 149+50

B/M #18 Spike in root 12" Maple 74' Rt Sta 142+60 Elev 806.52
B/M #19 " " " 30" Elm 144' Rt " 152+25 " 805.09

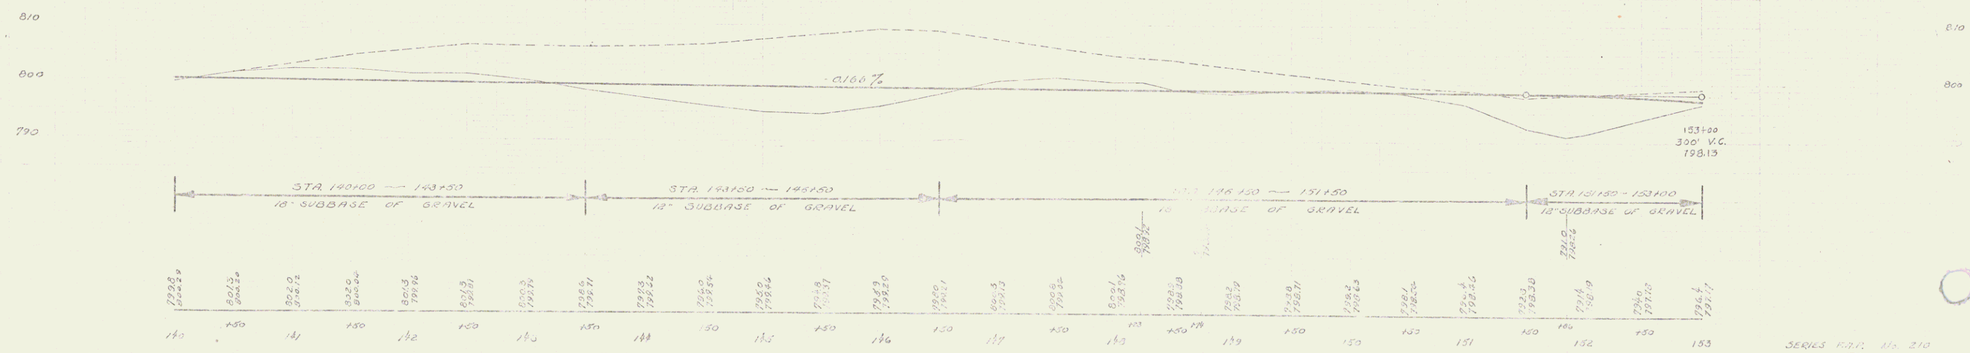

SERIES P.R.F. No. 210
SHEET 13 OF 58

11