




640

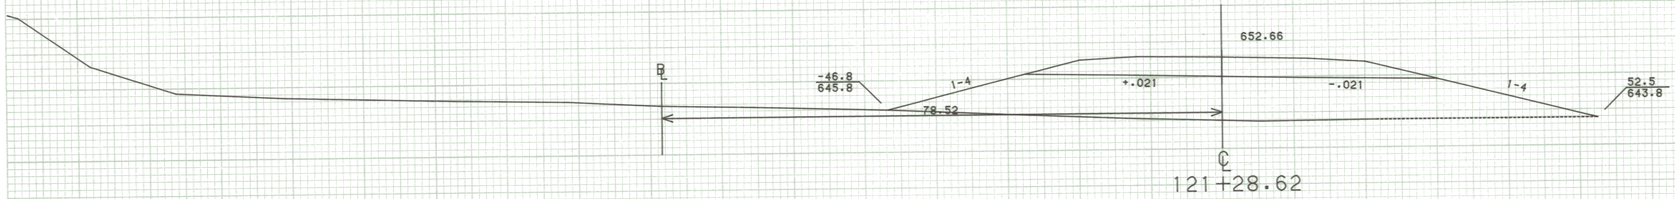


640

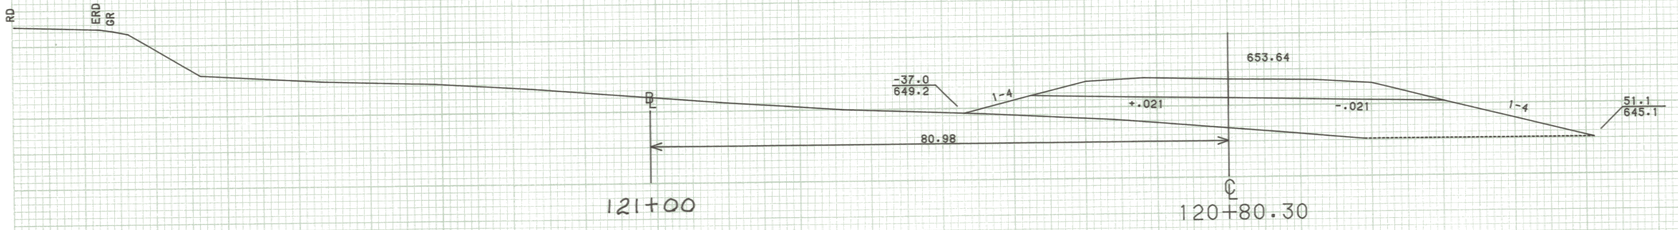

640

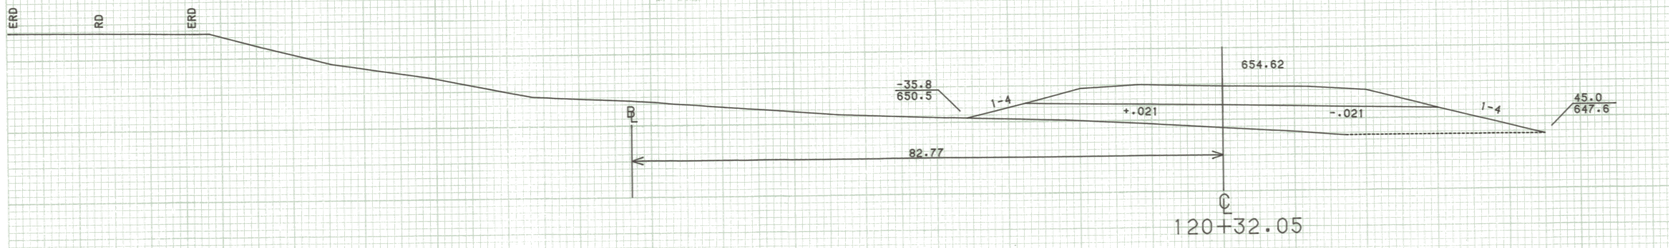

650

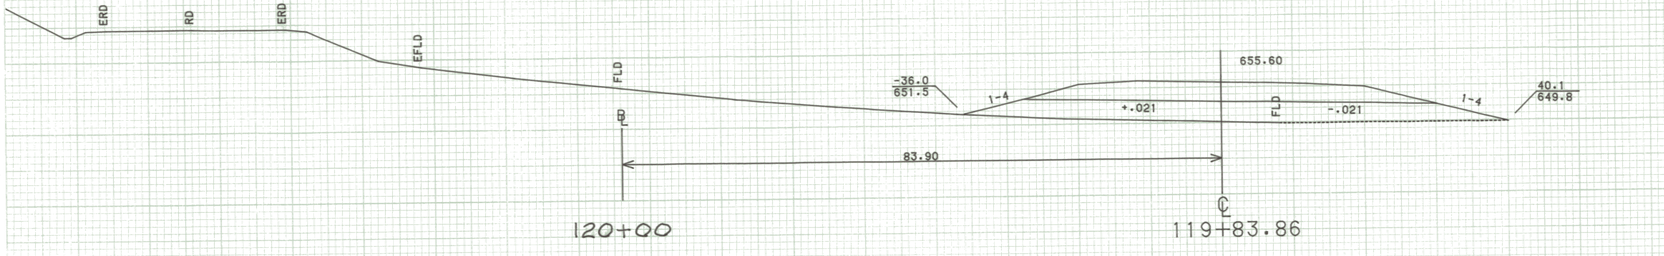

650

SCALE 10 FEET

FROM STA. 119+83.86		TO STA. 121+77.04	
PROJECT NAME	WALLINGFORD		
NO.	RS0137(5)	PLOTTED	11/13/85
SURVEYED BY	FANTONI		MAY - 85
SHEET OF	SHEETS		