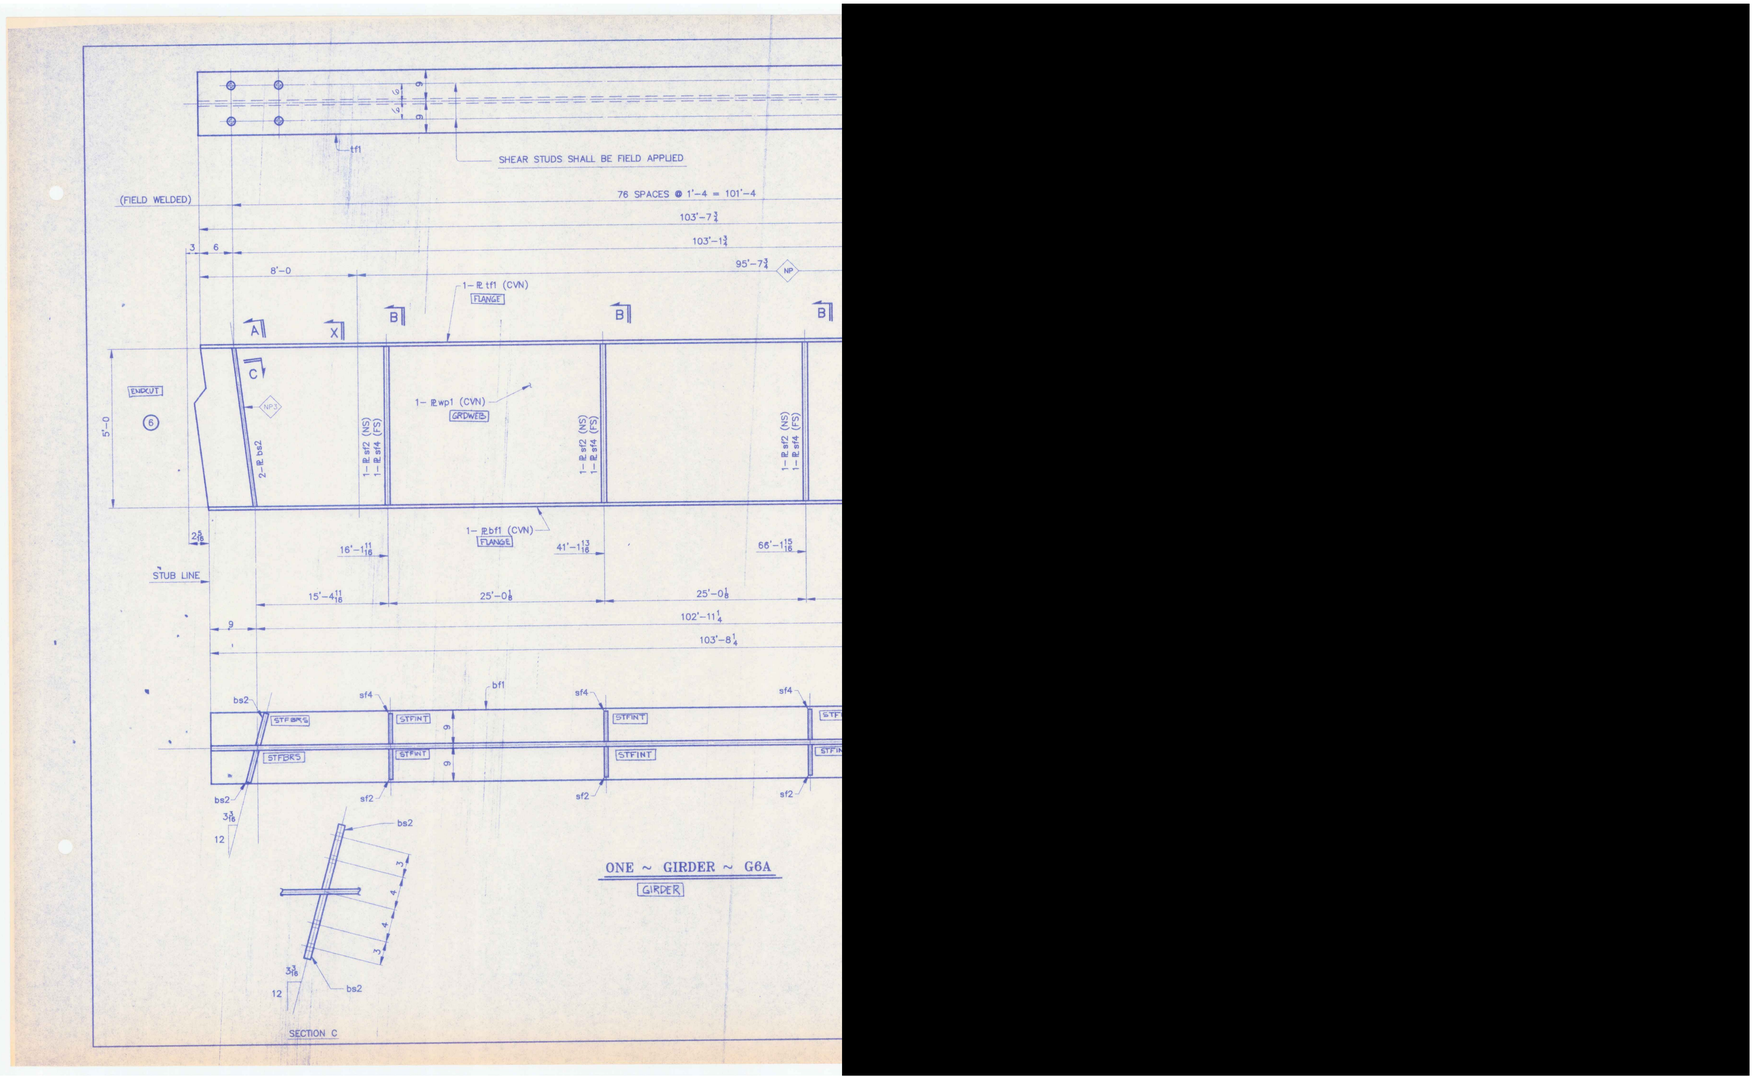
SHEAR STUDS SHALL BE FIELD APPLIED
(FIELD WELDED)
76 SPACES @ 1'-4 = 101'-4
103'-7 3/4
103'-1 3/4
95'-7 3/4
NP
8'-0
1- PL tf1 (CVN)
FLANGE
A
X
B
C
ENDCUT
6
5'-0
NP2
2- PL bs2
1- PL sf2 (NS)
1- PL sf4 (FS)
1- PL wp1 (CVN)
GRDWEB
1- PL bf1 (CVN)
FLANGE
2 5/8
16'-1 11/16
41'-1 13/16
66'-1 15/16
STUB LINE
15'-4 11/16
25'-0 1/8
25'-0 1/8
9
102'-11 1/4
103'-8 1/4
bs2
sf4
bf1
STFBRS
STFINT
ch
3 3/16
12
sf2
ONE ~ GIRDER ~ G6A
GIRDER
3
4
4
3
SECTION C