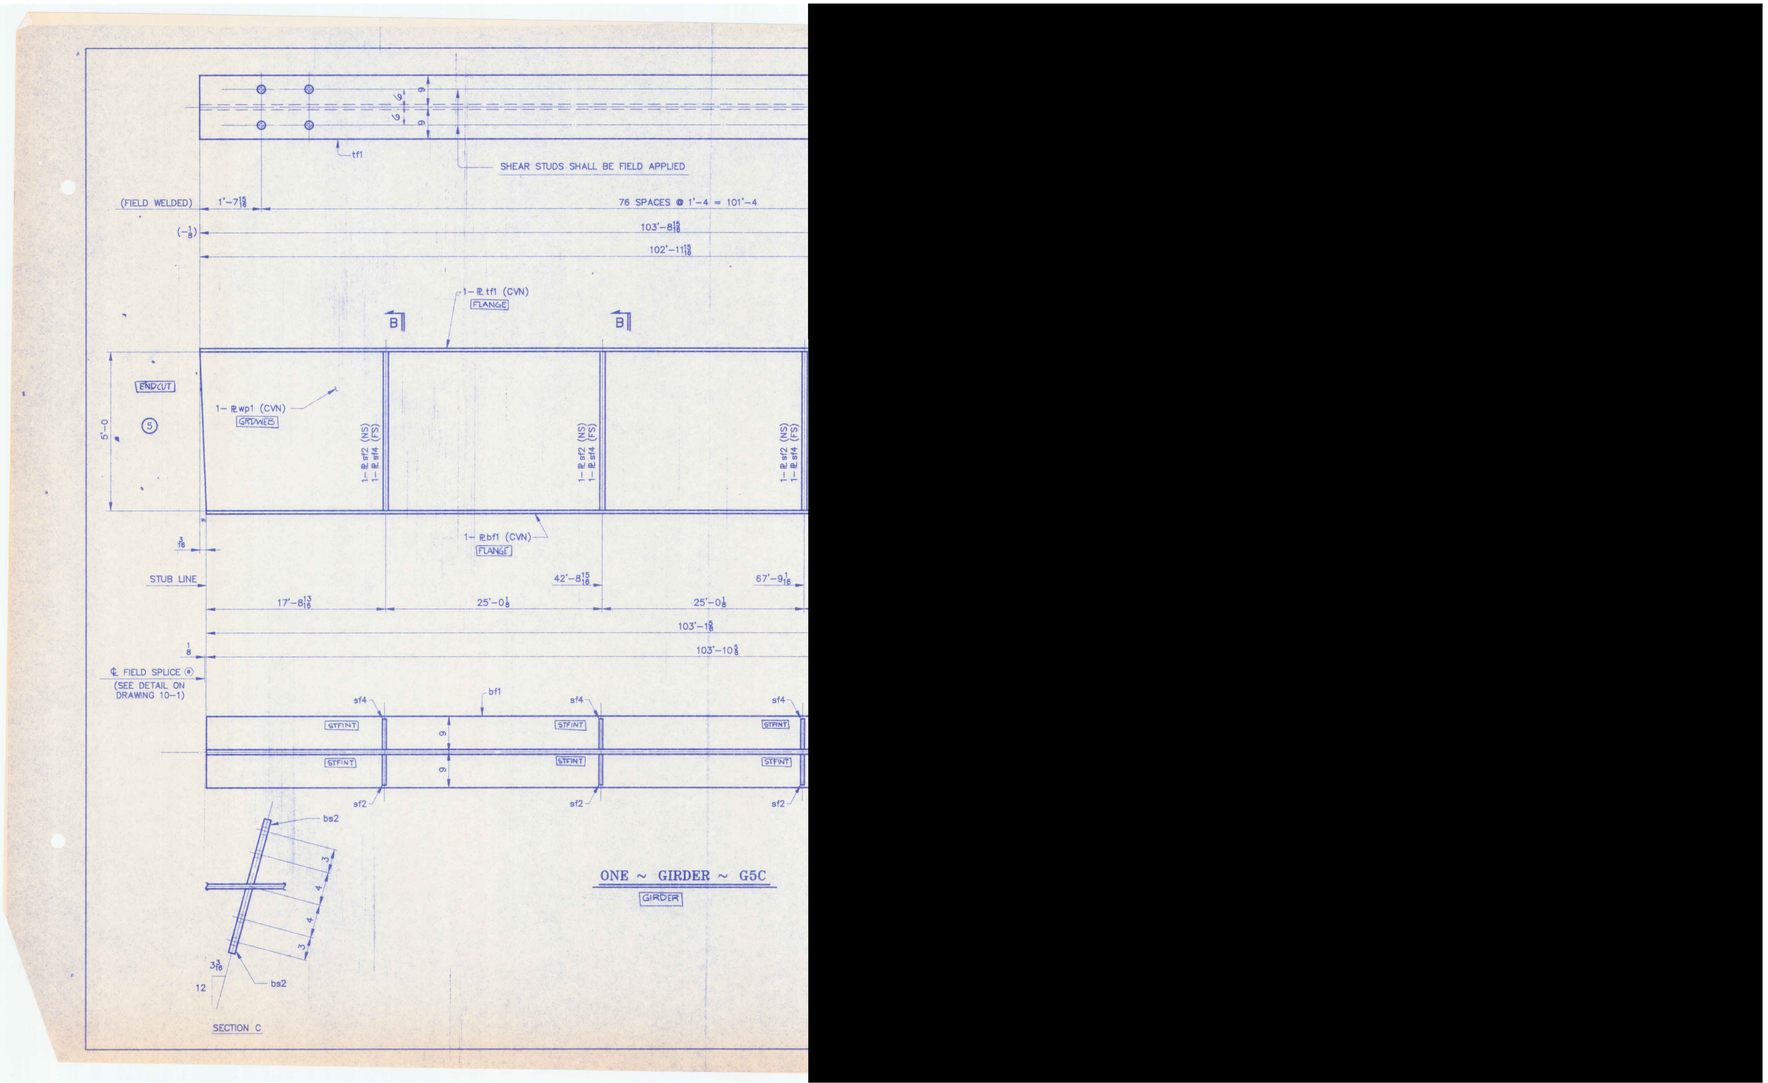
9
9
9
tf1
SHEAR STUDS SHALL BE FIELD APPLIED
(FIELD WELDED)
1'-7 13/16
76 SPACES @ 1'-4 = 101'-4
(-1/8)
103'-8 13/16
102'-11 13/16
1- ℄ tf1 (CVN)
FLANGE
B
B
END CUT
1- ℄ wp1 (CVN)
GMDWEB
5'-0
S
1- ℄ sf2 (NS)
1- ℄ sf4 (FS)
1- ℄ sf2 (NS)
1- ℄ sf4 (FS)
1- ℄ sf2 (NS)
1- ℄ sf4 (FS)
1- ℄ bf1 (CVN)
FLANGE
3/16
STUB LINE
17'-8 13/16
42'-8 15/16
67'-9 1/16
25'-0 1/8
25'-0 1/8
103'-1 7/8
1/8
103'-10 3/8
℄ FIELD SPLICE
(SEE DETAIL ON
DRAWING 10-1)
sf4
bf1
sf4
sf4
STFFNT
STFFNT
STFFNT
STFFNT
STFFNT
STFFNT
9
9
sf2
sf2
sf2
bs2
3
4
4
3
3/16
12
bs2
SECTION C
ONE ~ GIRDER ~ G5C
GIRDER