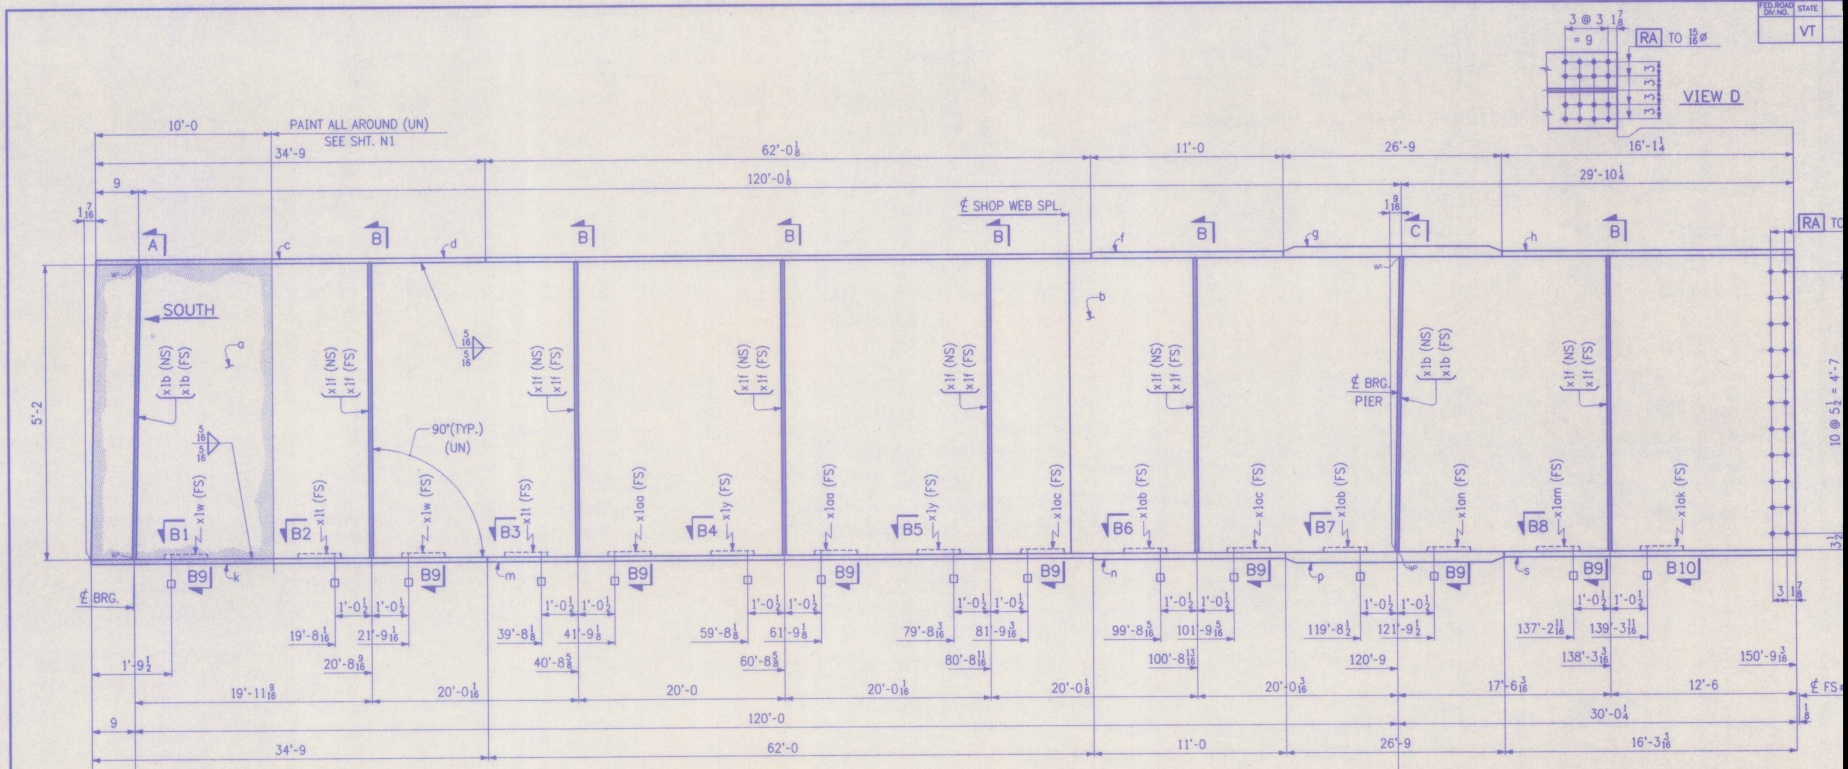

PAINT ALL AROUND (UN)
SEE SHT. N1
SOUTH
VIEW D
RA TO 18ø
℄ SHOP WEB SPL.
℄ BRG.
PIER
90°(TYP.)
(UN)
B1
B2
B3
B4
B5
B6
B7
B8
B9
B10
10'-0
34'-9
62'-0 1/8
11'-0
26'-9
16'-1 1/4
120'-0 1/8
29'-10 1/4
5'-2
10 @ 5 1/2 = 4'-7
19'-11 3/16
20'-0 1/16
20'-0
20'-0 1/16
20'-0 1/8
20'-0 3/16
17'-6 1/8
12'-6
30'-0 1/4
120'-0
1'-9 1/2
1'-6
BEARING
AREA
PAINT LIGHT RUST PREVENTIVE
COAT OF PRIMER (FS),
EDGES & SHADED AREA (NS)
1'-8
BENDLINE
SECT. B9
SECT. B10
GIRDER ~ MK. G2A
WORK THIS DWG. WITH DWG. 8
SHOP DRAWING REVIEW
Barnes and Jarnis, Inc.
CODE: 30
NO.
REVISION
HIGH STEEL STRUCTURES, INC.
GIRDER
U.S. ROUTE 7 OVER OTTER CREEK
BRIDGE NO. 79
TOWN OF WALLINGFORD, COUNTY OF RUT
STATE OF VERMONT
AGENCY OF TRANSPORTATION
STATE CONTRACT OR REF. NO. PROJECT NO. BRS-0137(13)
CONTRACTOR J. A. McDONALD, INC.
IN CHARGE: abs
MADE BY: PPP
CHK'D BY: LD
CONTRACT NUMBER: VT-95367
DRAWING NUMBER: 7 OF
FED. ROAD DIV. NO.
STATE
VT