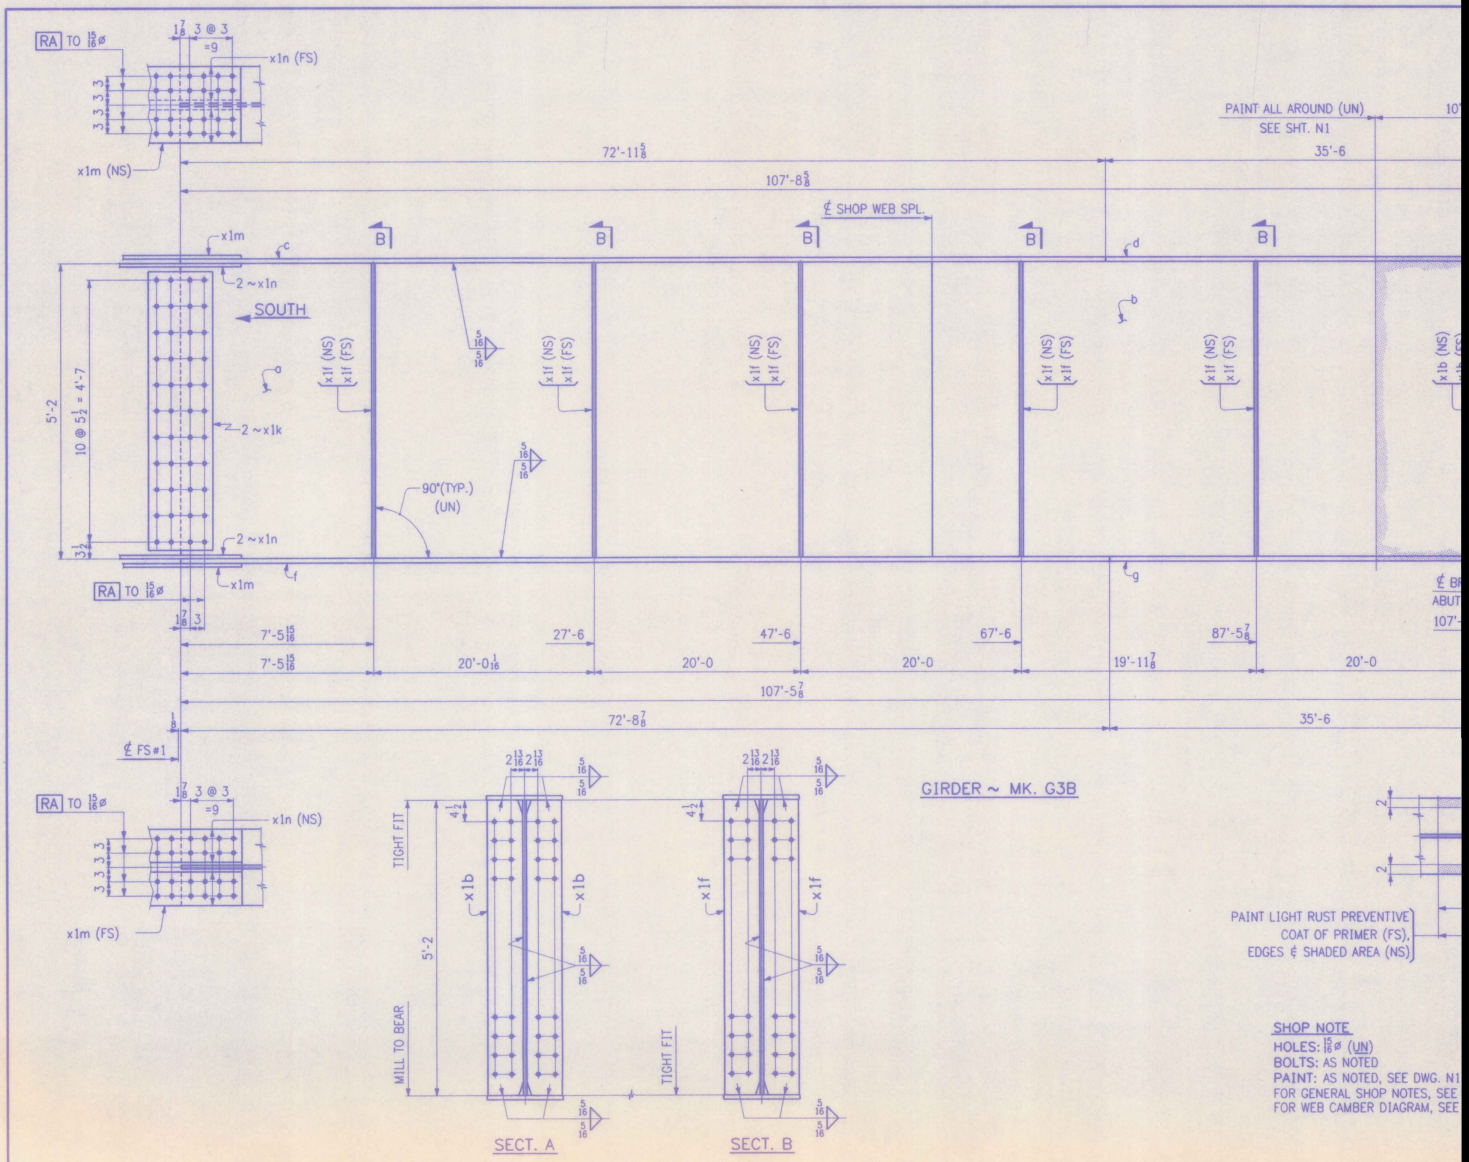
RA TO 15/16ø
1 7/8 3 @ 3 =9
x1n (FS)
x1m (NS)
PAINT ALL AROUND (UN)
SEE SHT. N1
72'-11 5/8
107'-8 5/8
℄ SHOP WEB SPL.
x1m
2 ~x1n
SOUTH
x1f (NS)
x1f (FS)
5'-2
10 @ 5 1/2 = 4'-7
2 ~x1k
90°(TYP.)
(UN)
3 1/2
RA TO 15/16ø
x1m
7'-5 15/16
20'-0 1/16
27'-6
20'-0
47'-6
20'-0
67'-6
19'-11 7/8
87'-5 7/8
20'-0
107'-5 7/8
72'-8 7/8
35'-6
℄ FS#1
RA TO 15/16ø
1 7/8 3 @ 3 =9
x1n (NS)
x1m (FS)
TIGHT FIT
4 1/2
x1b
5'-2
MILL TO BEAR
SECT. A
x1f
TIGHT FIT
SECT. B
GIRDER ~ MK. G3B
PAINT LIGHT RUST PREVENTIVE
COAT OF PRIMER (FS),
EDGES & SHADED AREA (NS)
SHOP NOTE
HOLES: 15/16ø (UN)
BOLTS: AS NOTED
PAINT: AS NOTED, SEE DWG. N1
FOR GENERAL SHOP NOTES, SEE
FOR WEB CAMBER DIAGRAM, SEE