No.	Mark	Mark			Material						
4	4FBA		29	FLOOR BEAM					63788		
4		a4	29	W	610x155	M270M-345W	6149		60844		1-W
		m1ab	116	L	203x152x12.7	M270M-345W	301		2635		1-X
		b4	464	H.S. BOLTS	22.2	A325 TYPE 3	76		309		1-Y
			464	HEX NUT	22.2						1-P
			464	STD. WASH.	22.2						1-Q

NOTES:
1 - GENERAL NOTES: SEE DRAWING GN1
2 - HOLES: 24ø (U.N.O.)
3 - SHOP BOLT - BOLT TO SHIP ONLY

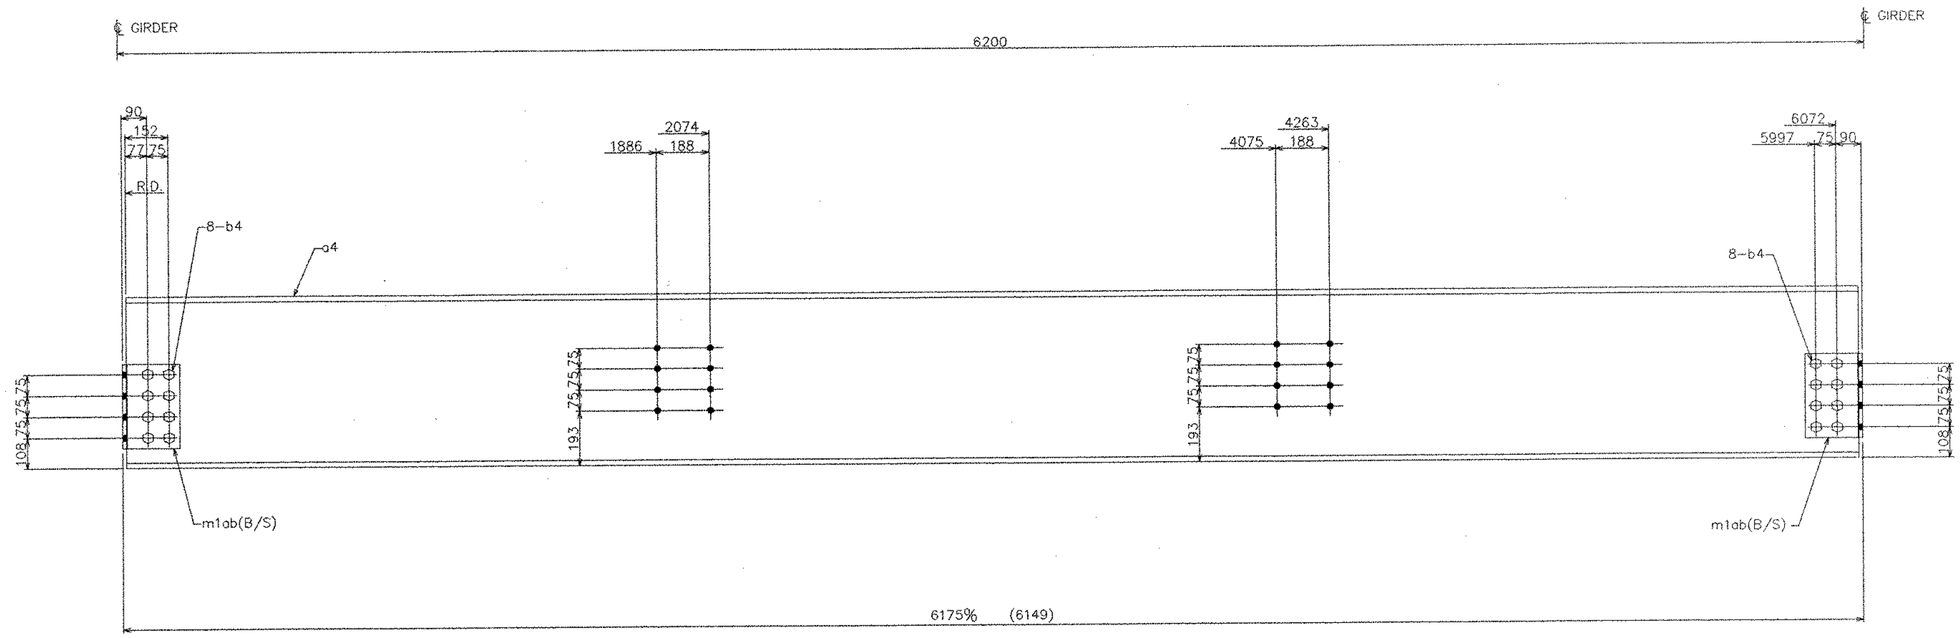

ITEM 4FBA (29 REQ'D)
SCALE 1:10

REVISIONS		
NO.	DATE	DESCRIPTION
	3/4/03	APPROVAL

STEEL-ART, INCORPORATED
40 WEST MAIN STREET
GALETON, PA 16922
(814) 435-6997

EASTERN BRIDGE LLC
RURAL RTE 2, BOX 302
CLAREMONT, NH 03743
603-542-5202

STATE OF VERMONT
AGENCY OF TRANSPORTATION

CONTRACT : PIN :

PROPOSED IMPROVEMENT TO RR BRIDGE #62.56
OVER VT ROUTE 9 (PRINCIPAL ARTERIAL)
WINDHAM COUNTY, TOWN OF BRATTLEBORO

TITLE :

FLOOR BEAM

DRAWN BY	SHOP ORDER	DWG. NO.
TJS 3/17/03	4015	4
CKD BY RGY 4/7/03	BLOCK NO.	SHEET NO. 10 / 20

19355