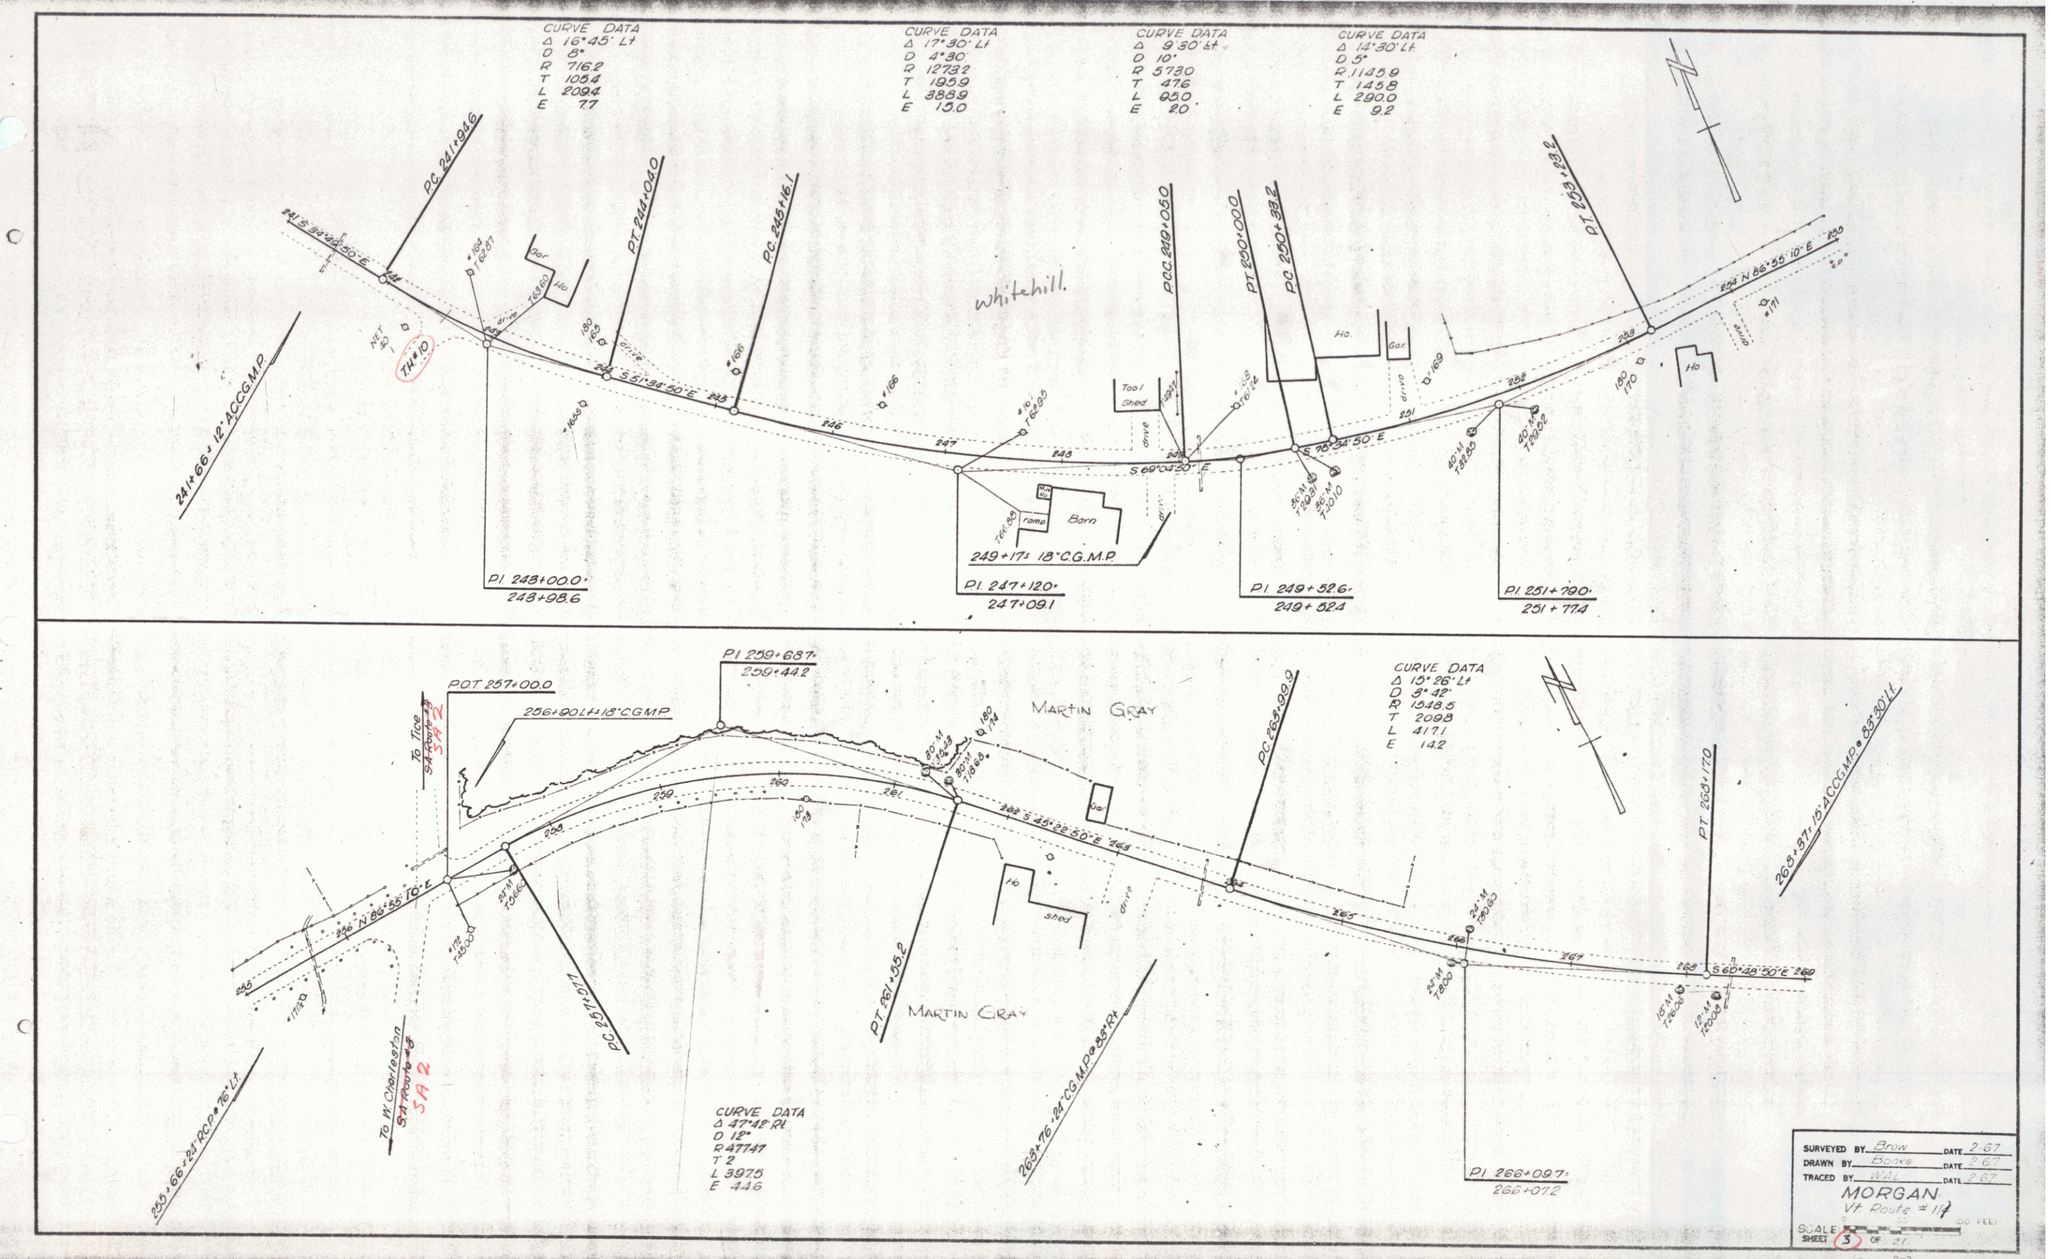
CURVE DATA
Δ 16°45' Lt
D 8°
R 716.9
T 105.4
L 209.4
E 7.7
CURVE DATA
Δ 17°30' Lt
D 4°30'
R 1273.2
T 195.9
L 388.9
E 13.0
CURVE DATA
Δ 9°30' Lt
D 10°
R 573.0
T 47.6
L 95.0
E 2.0
CURVE DATA
Δ 14°30' Lt
D 5°
R 1145.9
T 145.8
L 290.0
E 9.2
P.C. 241+94.6
PT 244+04.0
P.C. 245+16.1
P.C.C. 249+05.0
PT 250+00.0
P.C. 250+38.2
PT 252+28.2
241+66 ± 12" ACCG.M.P.
241 S 39°48'50" E
S 51°34'50" E
S 69°03'50" E
S 76°34'50" E
N 86°55'10" E
whitehill.
Barn
Tool Shed
Ho.
Gar
TH #10
249+17± 18" C.G.M.P.
P.I. 248+00.0
248+98.6
P.I. 247+12.0
247+09.1
P.I. 249+52.6
249+52.4
P.I. 251+79.0
251+77.4

P.I. 259+68.7
259+44.2
POT 257+00.0
256+90 LH 15" CGMP
To Troy
S.A. Route 58
SA 2
MARTIN GRAY
CURVE DATA
Δ 10°56' Lt
D 8°42'
R 1348.5
T 209.8
L 417.1
E 14.2
PC 263+99.9
PT 263+17.0
263+37.15 ACCG.M.P. @ 83°30' Rt
S 45°22'50" E
S 65°42'50" E
N 86°55'10" E
shed
PT 261+58.2
PC 257+17.7
To W. Charleston
S.A. Route 58
SA 2
CURVE DATA
Δ 47°41' Rt
D 12°
R 477.47
T 2
L 397.5
E 4.46
263+76.24" CG.M.P. @ 85° Rt
255+66.2 ± 12" RCP @ 76° Lt
P.I. 266+09.7
266+07.2
SURVEYED BY Brow DATE 2-67
DRAWN BY Banks DATE 2-67
TRACED BY Wile DATE 2-67
MORGAN
Vt. Route #114
SCALE 100 FEET
SHEET 3 OF 27

3