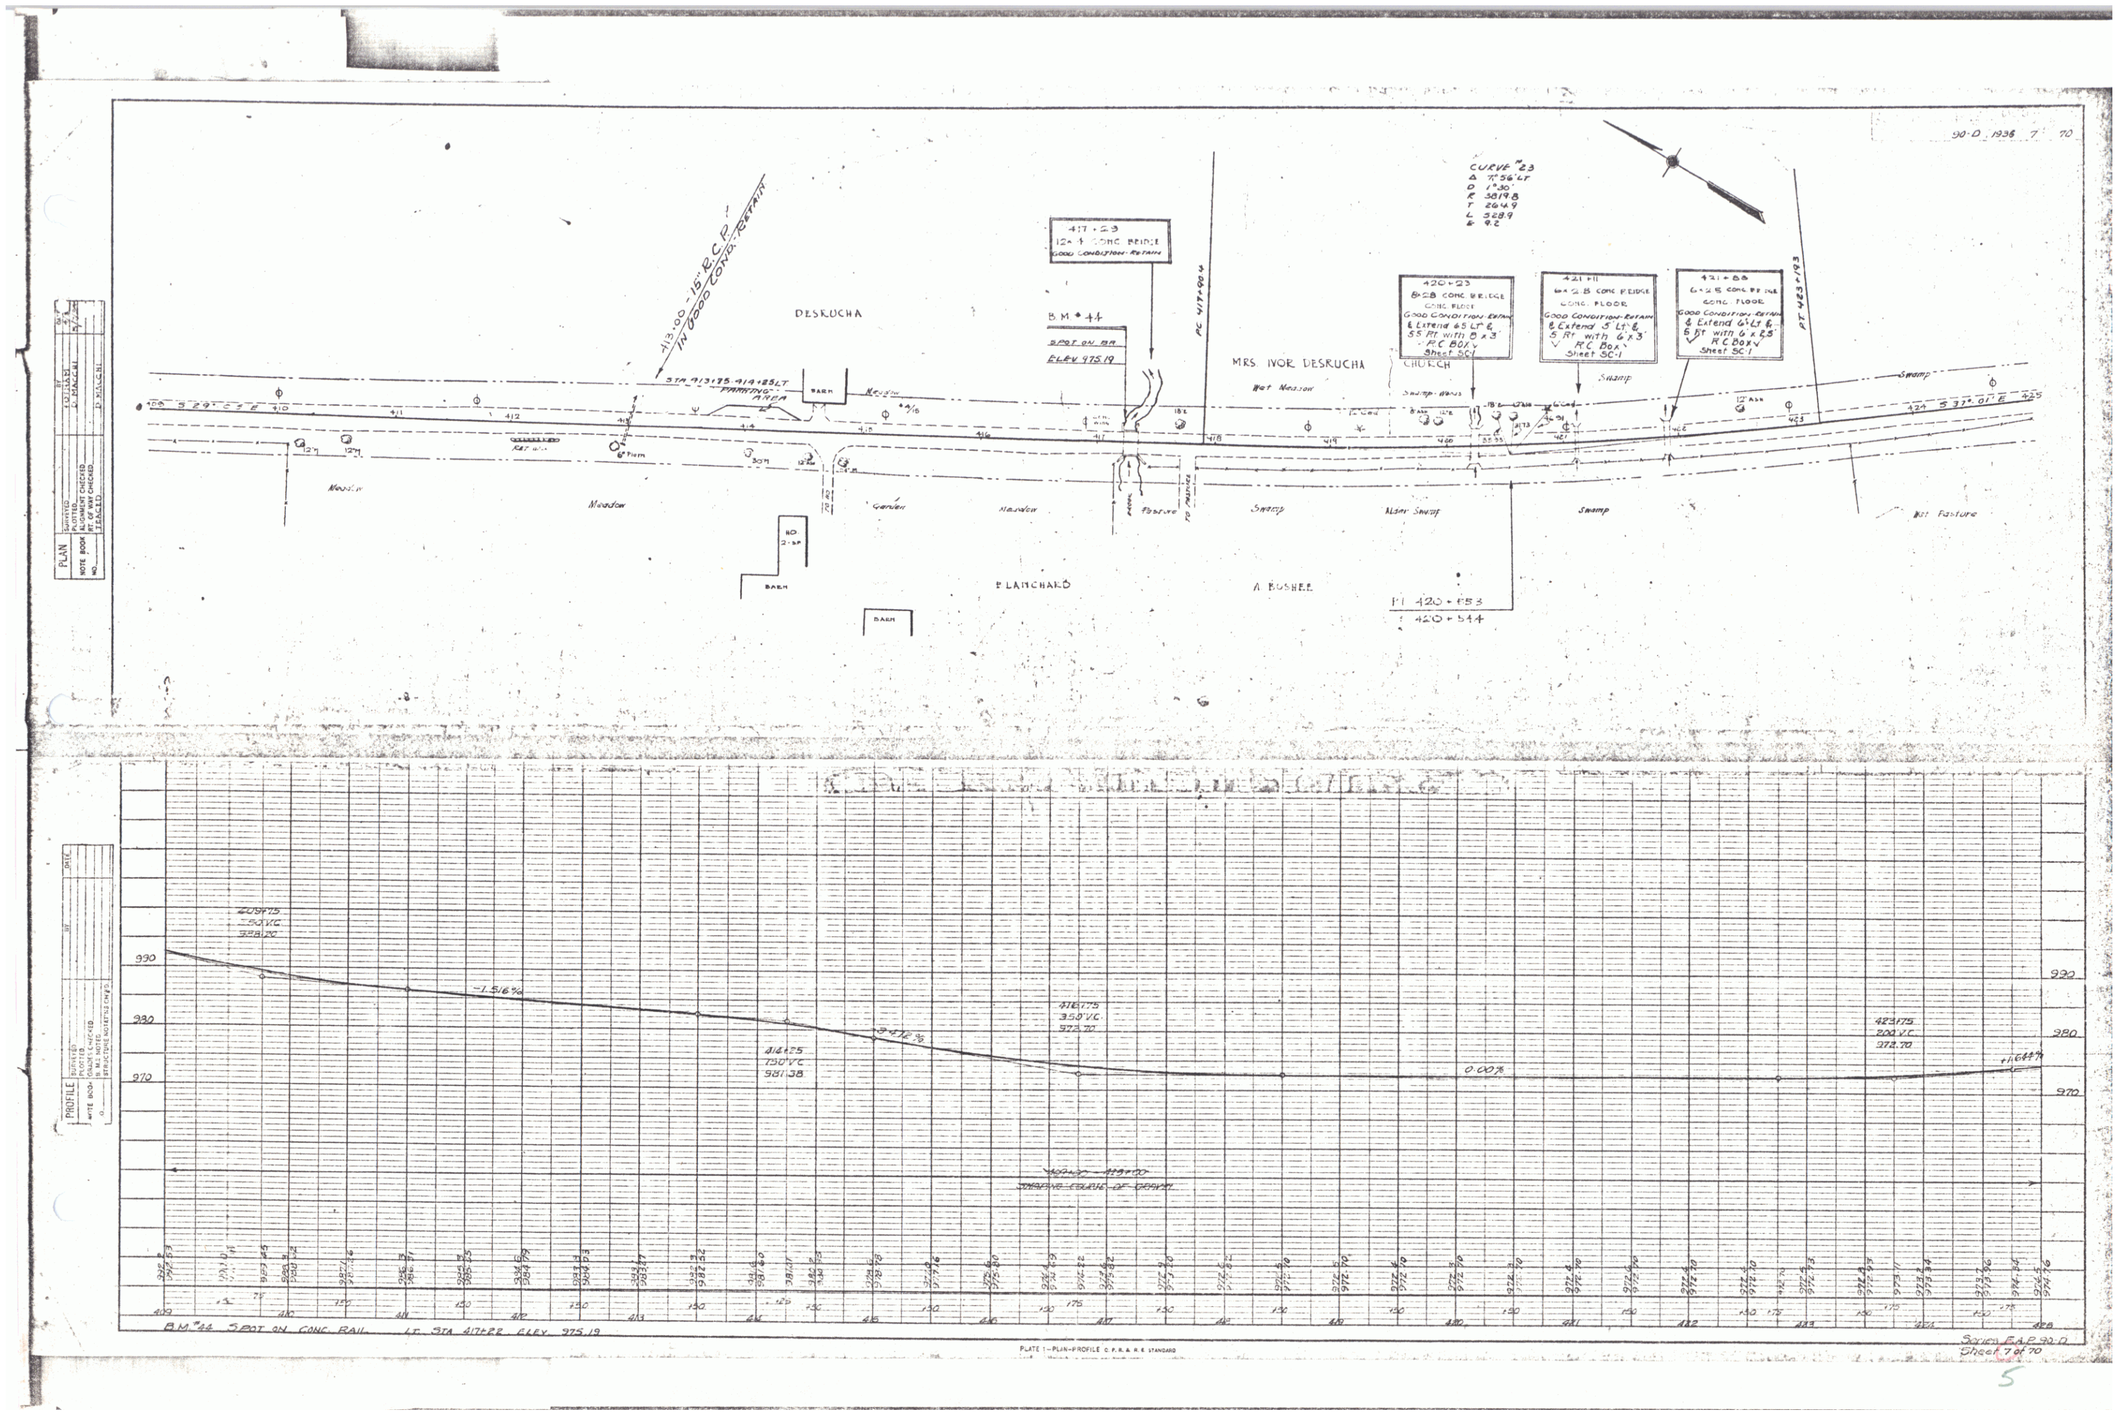

PLATE 1—PLAN-PROFILE C.P.R. & R.E. STANDARD