Parcel	Kind of Instrument	Date of Instrument	Grantor	Grantee	Recorded Charlestown Book	Page	Date	Remarks
A	W.D.	10-7-35	C.E. Worboys	St. of Ms.	23	13	10-23-35	
A'	"	9-28-35	Everett H. Driver	" "	23	11	9-28-35	
Cul. #1	Q.C.D.	9-28-35	C.H. Griggs	" "	23	10A	9-28-35	Lt. Sta. 534+35

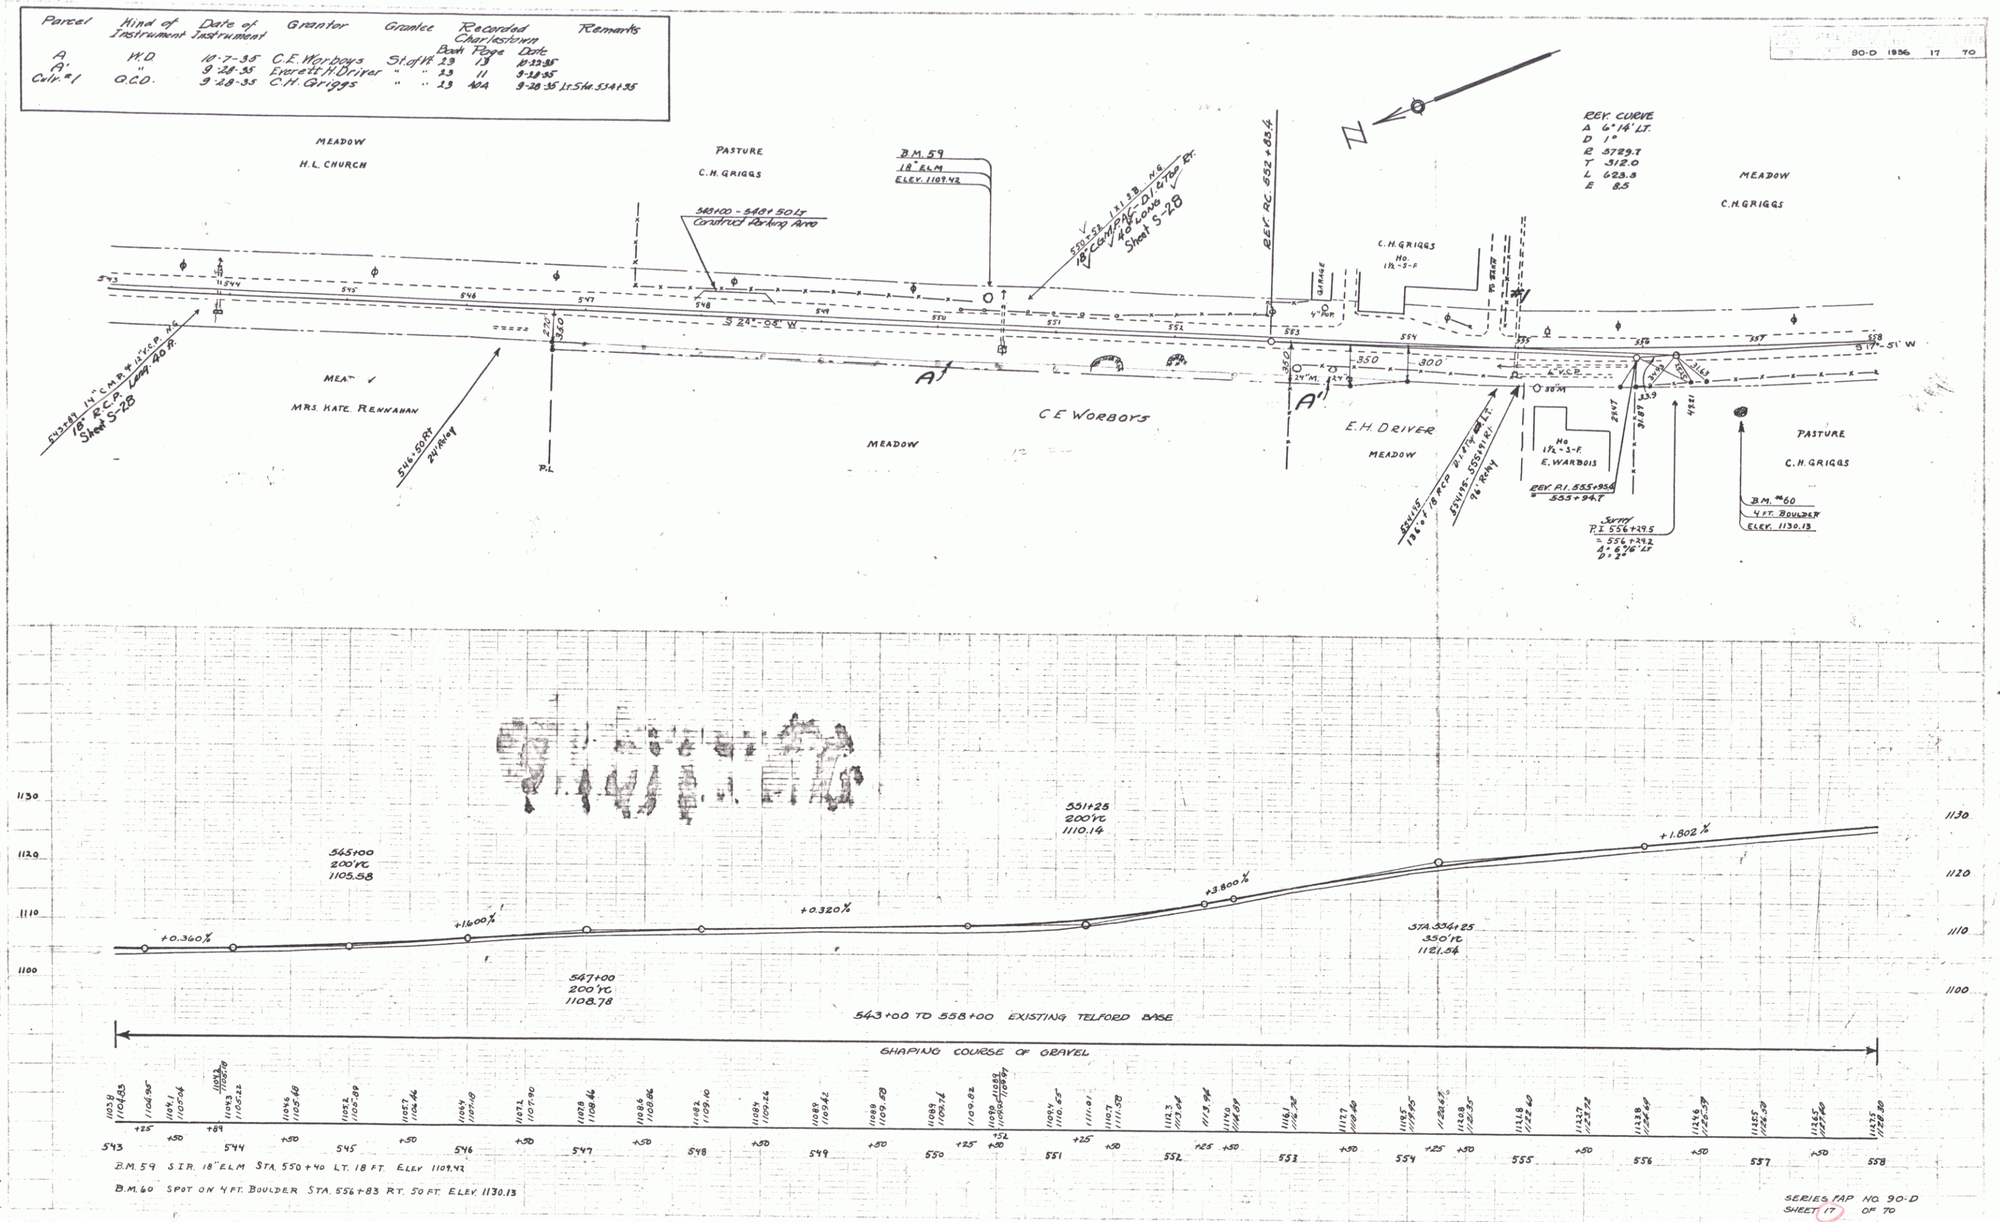

B.M. 59 S.I.R. 18" ELM STA. 550+40 LT. 18 FT. ELEV. 1109.42

B.M. 60 SPOT ON 4 FT. BOULDER STA. 556+83 RT. 50 FT. ELEV. 1130.13

SERIES FAP NO. 90-D
SHEET 17 OF 70

15