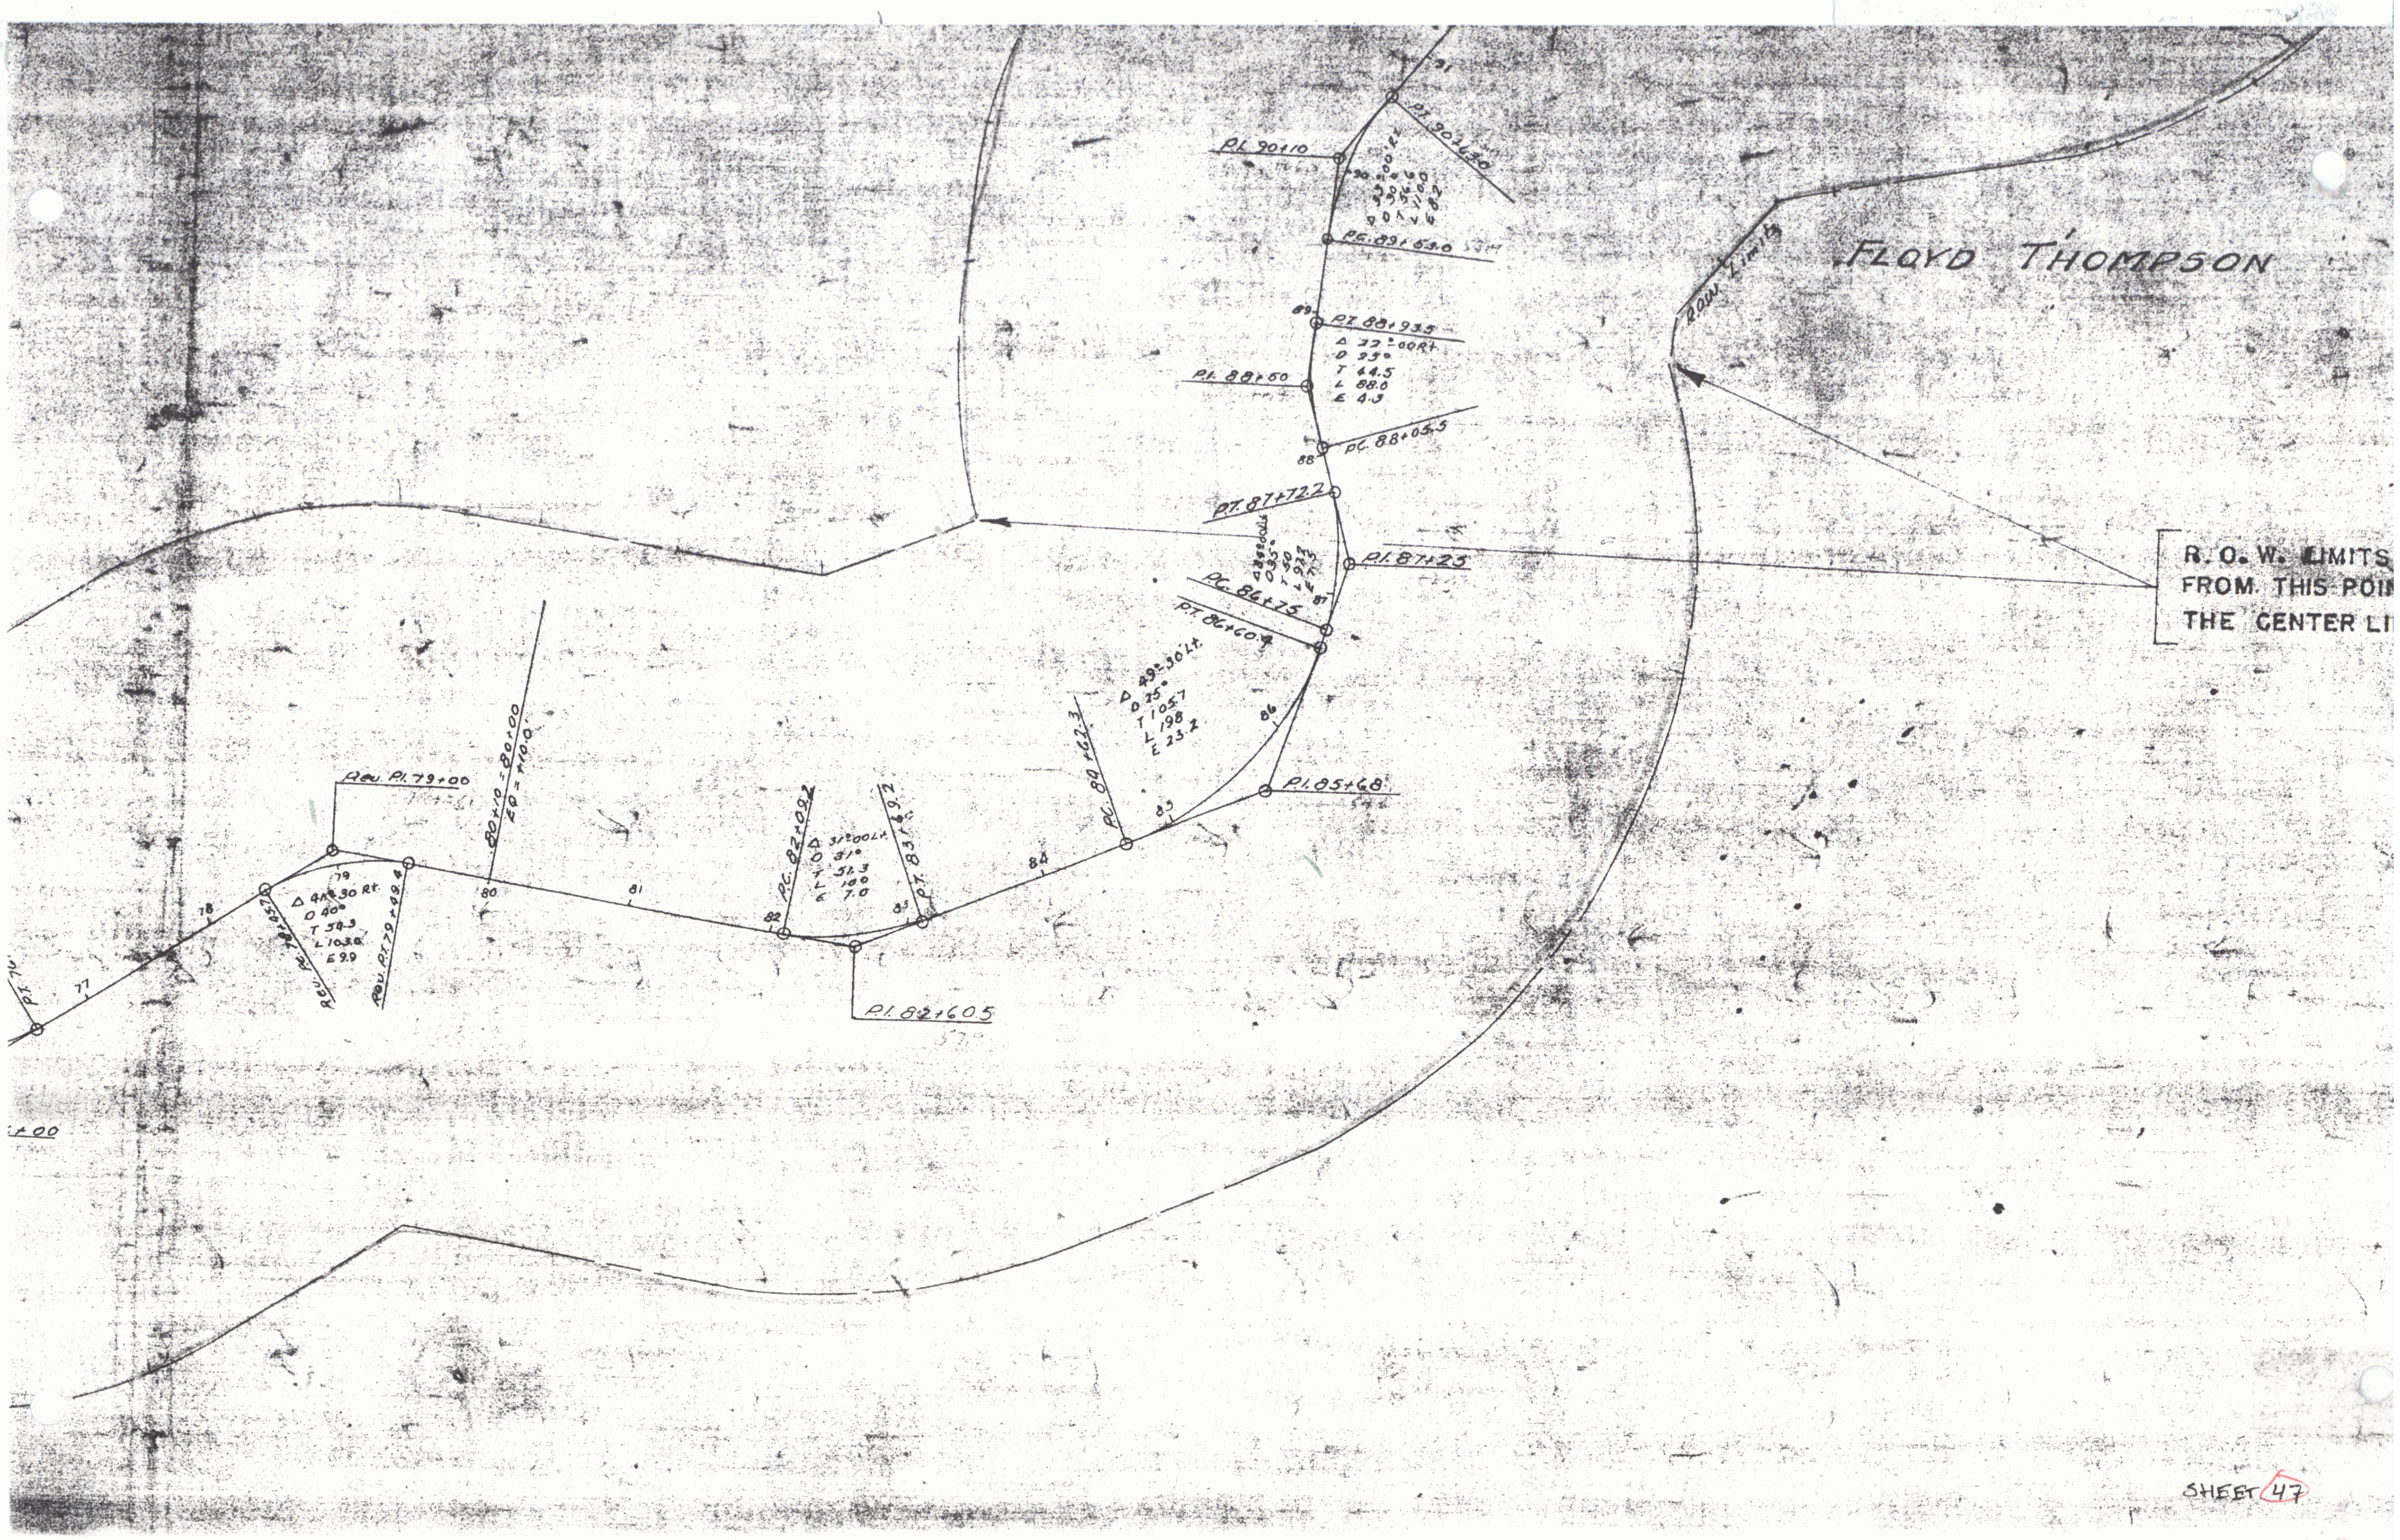
FLOYD THOMPSON
ROW Limits
R. O. W. LIMITS
FROM THIS POI
THE CENTER LI
P.I. 90+10
P.T. 90+63.0
Δ 33°00' Rt.
D 30°
T 56.6
L 110.0
E 8.2
P.C. 89+53.0
P.T. 88+93.5
Δ 22°00' Rt.
D 25°
T 44.5
L 88.0
E 4.3
P.I. 88+50
P.C. 88+05.5
P.T. 87+72.2
Δ 32°00' Lt.
D 35°
T 50
L 97.2
E 7.3
P.I. 87+25
P.C. 86+75
P.T. 86+60.4
Δ 49°30' Lt.
D 25°
T 105.7
L 198
E 23.2
P.I. 85+68
P.C. 84+62.3
Rev. P.I. 79+00
80+10 = 80+00
EQ = +10.0'
Δ 41°30' Rt.
D 40°
T 54.3
L 103.0
E 9.9
Rev. P.C. 78+05.7
Rev. P.T. 79+09.4
P.C. 82+09.2
Δ 31°00' Lt.
D 31°
T 51.3
L 100
E 7.0
P.T. 83+09.2
P.I. 82+60.5
P.T. 76
+00
77
78
79
80
81
82
83
84
85
86
87
88
89
90
91

SHEET 47

47