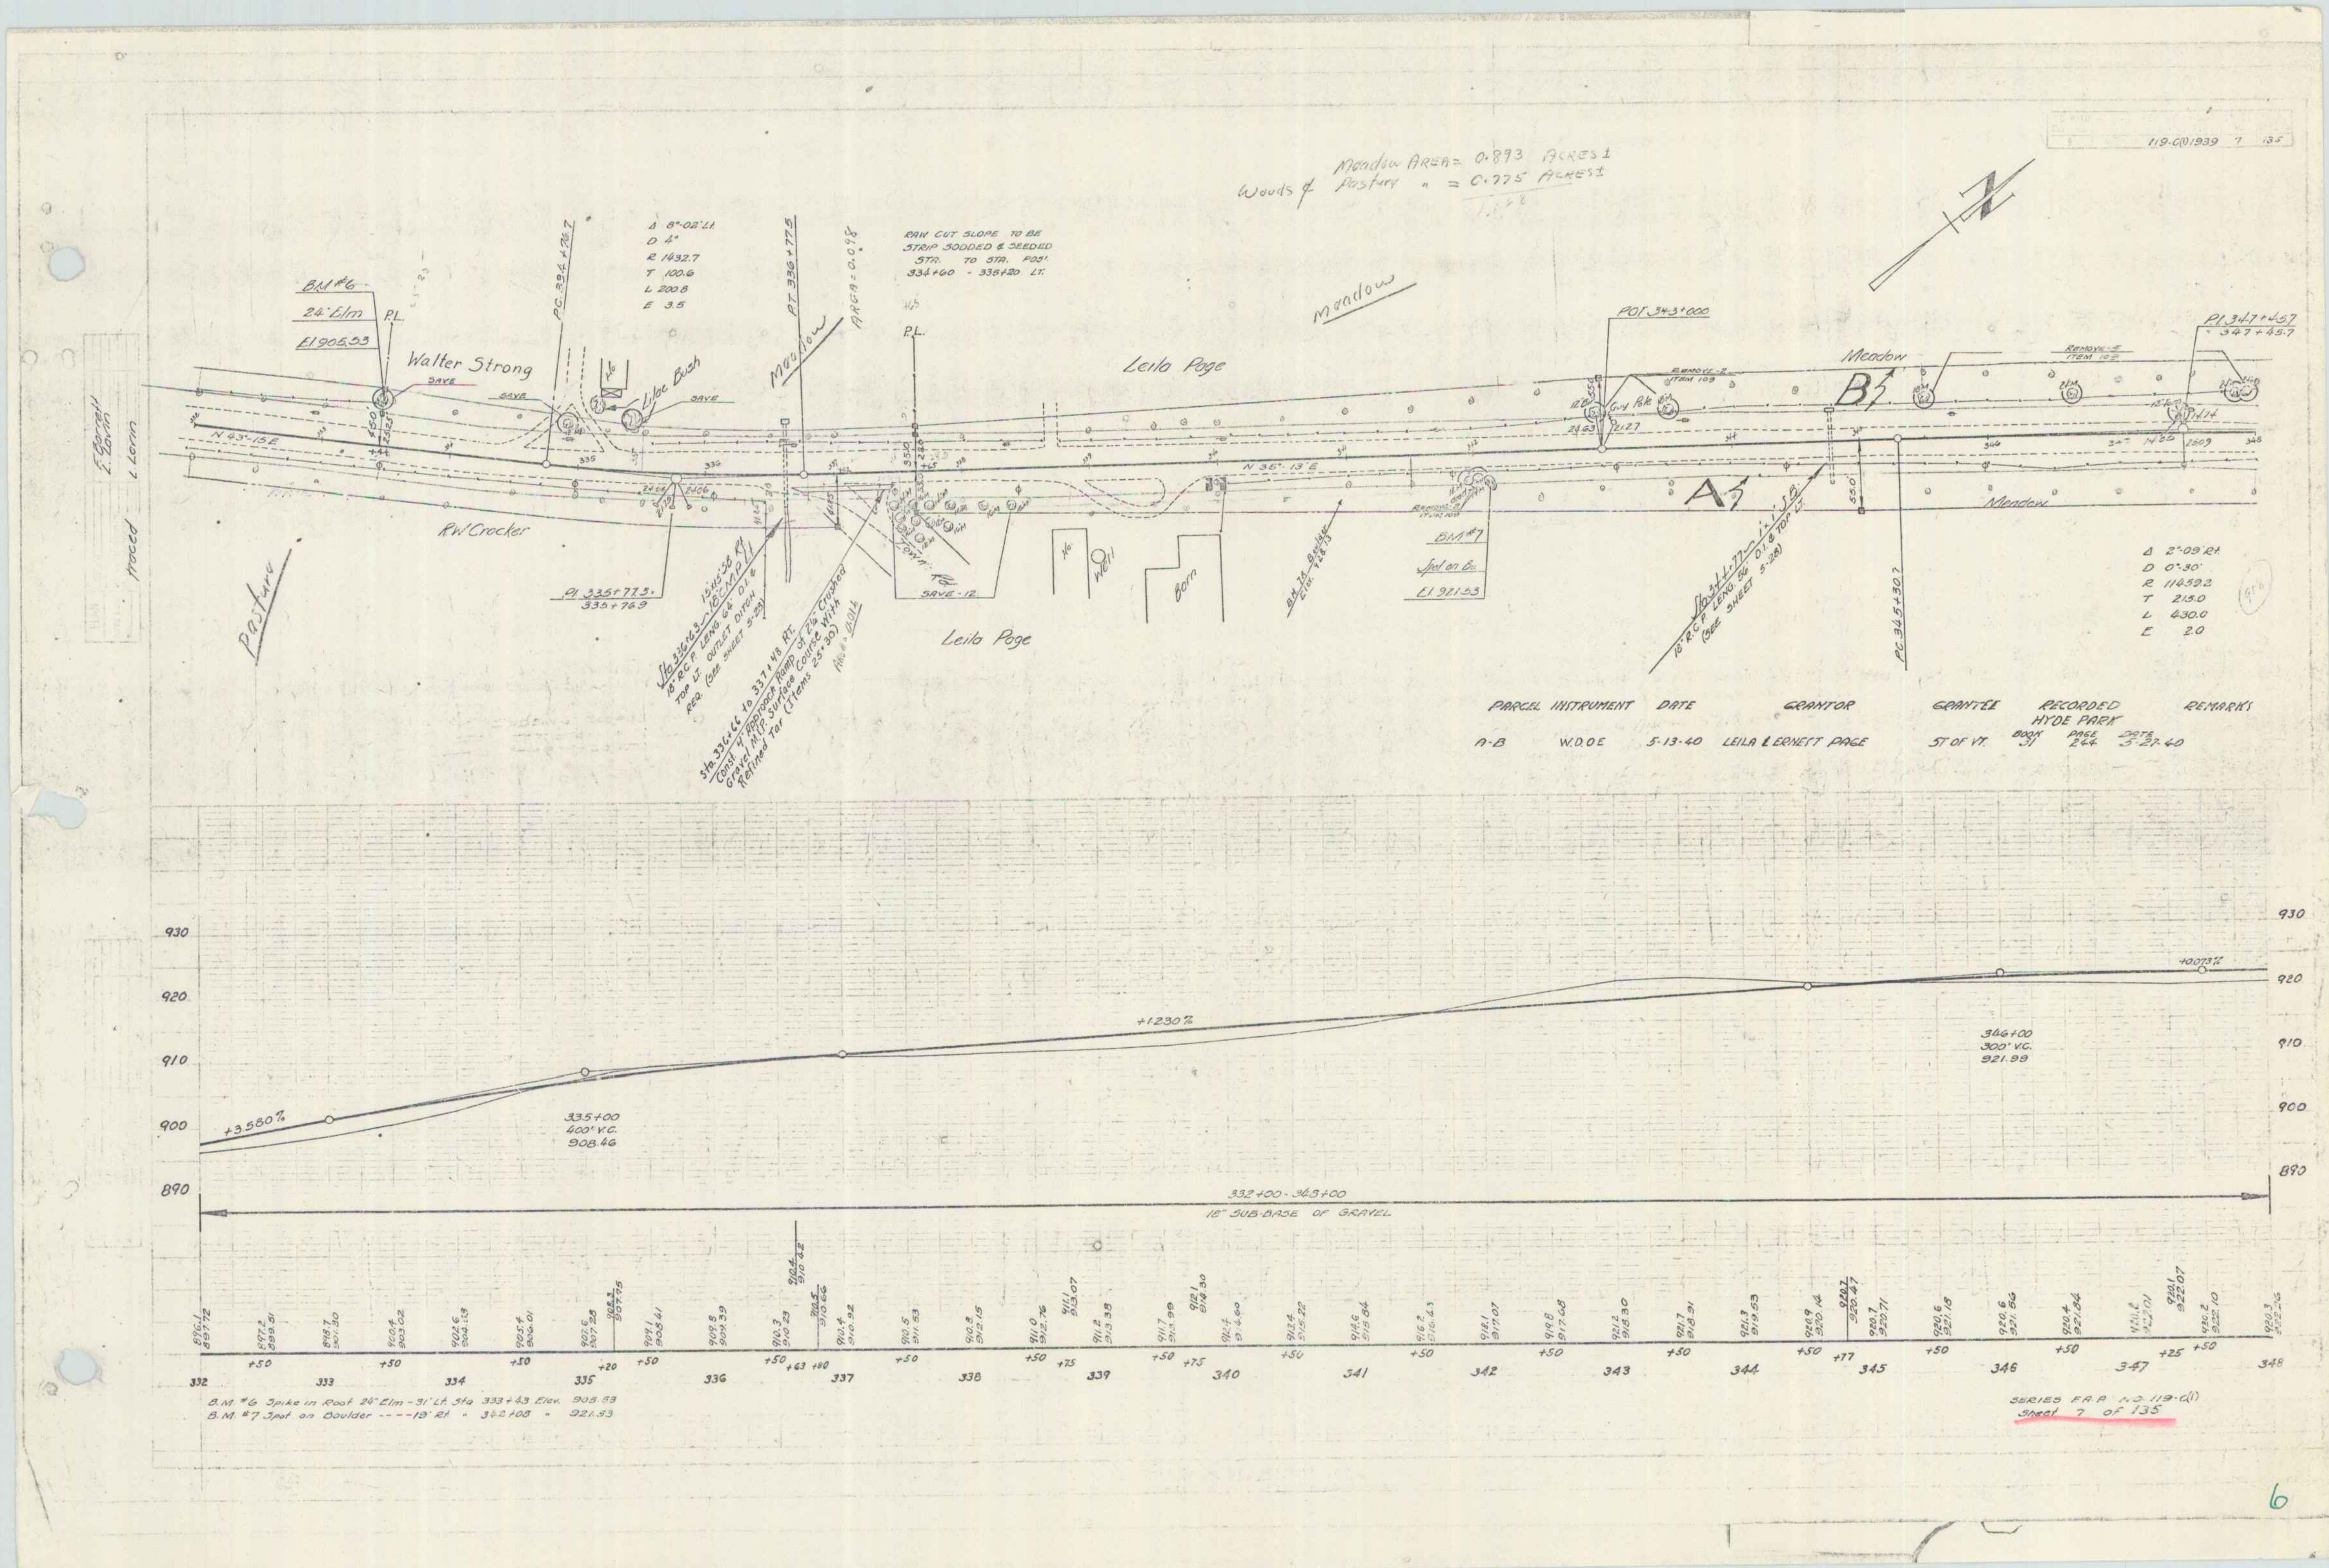
119-C(1)1939 7 135
Meadow Area = 0.893 Acres±
Woods & Pasture " = 0.775 Acres±
BM #6
24" Elm
El 905.53
Walter Strong
Leila Page
Meadow
Pasture
R.W. Crocker
Leila Page
Well
Barn
BM #7
Spt on Bo
El 921.53
Δ 8°-02' Lt.
D 4°
R 1432.7
T 100.6
L 200.8
E 3.5
Δ 2°-09' Rt
D 0°-30'
R 11459.2
T 215.0
L 430.0
E 2.0
Raw cut slope to be strip sodded & seeded
PI 335+77.5
335+76.9
PC 345+30.7
POS 343+000
PI 347+46.7
A
B
PARCEL INSTRUMENT DATE GRANTOR GRANTEE RECORDED REMARKS
HYDE PARK
BOOK PAGE DATE
A-B W.D.O.E 5-13-40 LEILA & ERNEST PAGE ST OF VT. 31 244 5-27-40
930
920
910
900
890
+3.580%
335+00
400' V.C.
908.46
+1.230%
346+00
300' V.C.
921.99
332+00 - 348+00
15" SUB-BASE OF GRAVEL
332
333
334
335
336
337
338
339
340
341
342
343
344
345
346
347
348
B.M. #6 Spike in Root 24" Elm - 31' Lt. Sta 333+43 Elev. 905.53
B.M. #7 Spot on Boulder ----19' Rt " 342+08 " 921.53
SERIES F.A.P. NO. 119-C(1)
Sheet 7 of 135
6