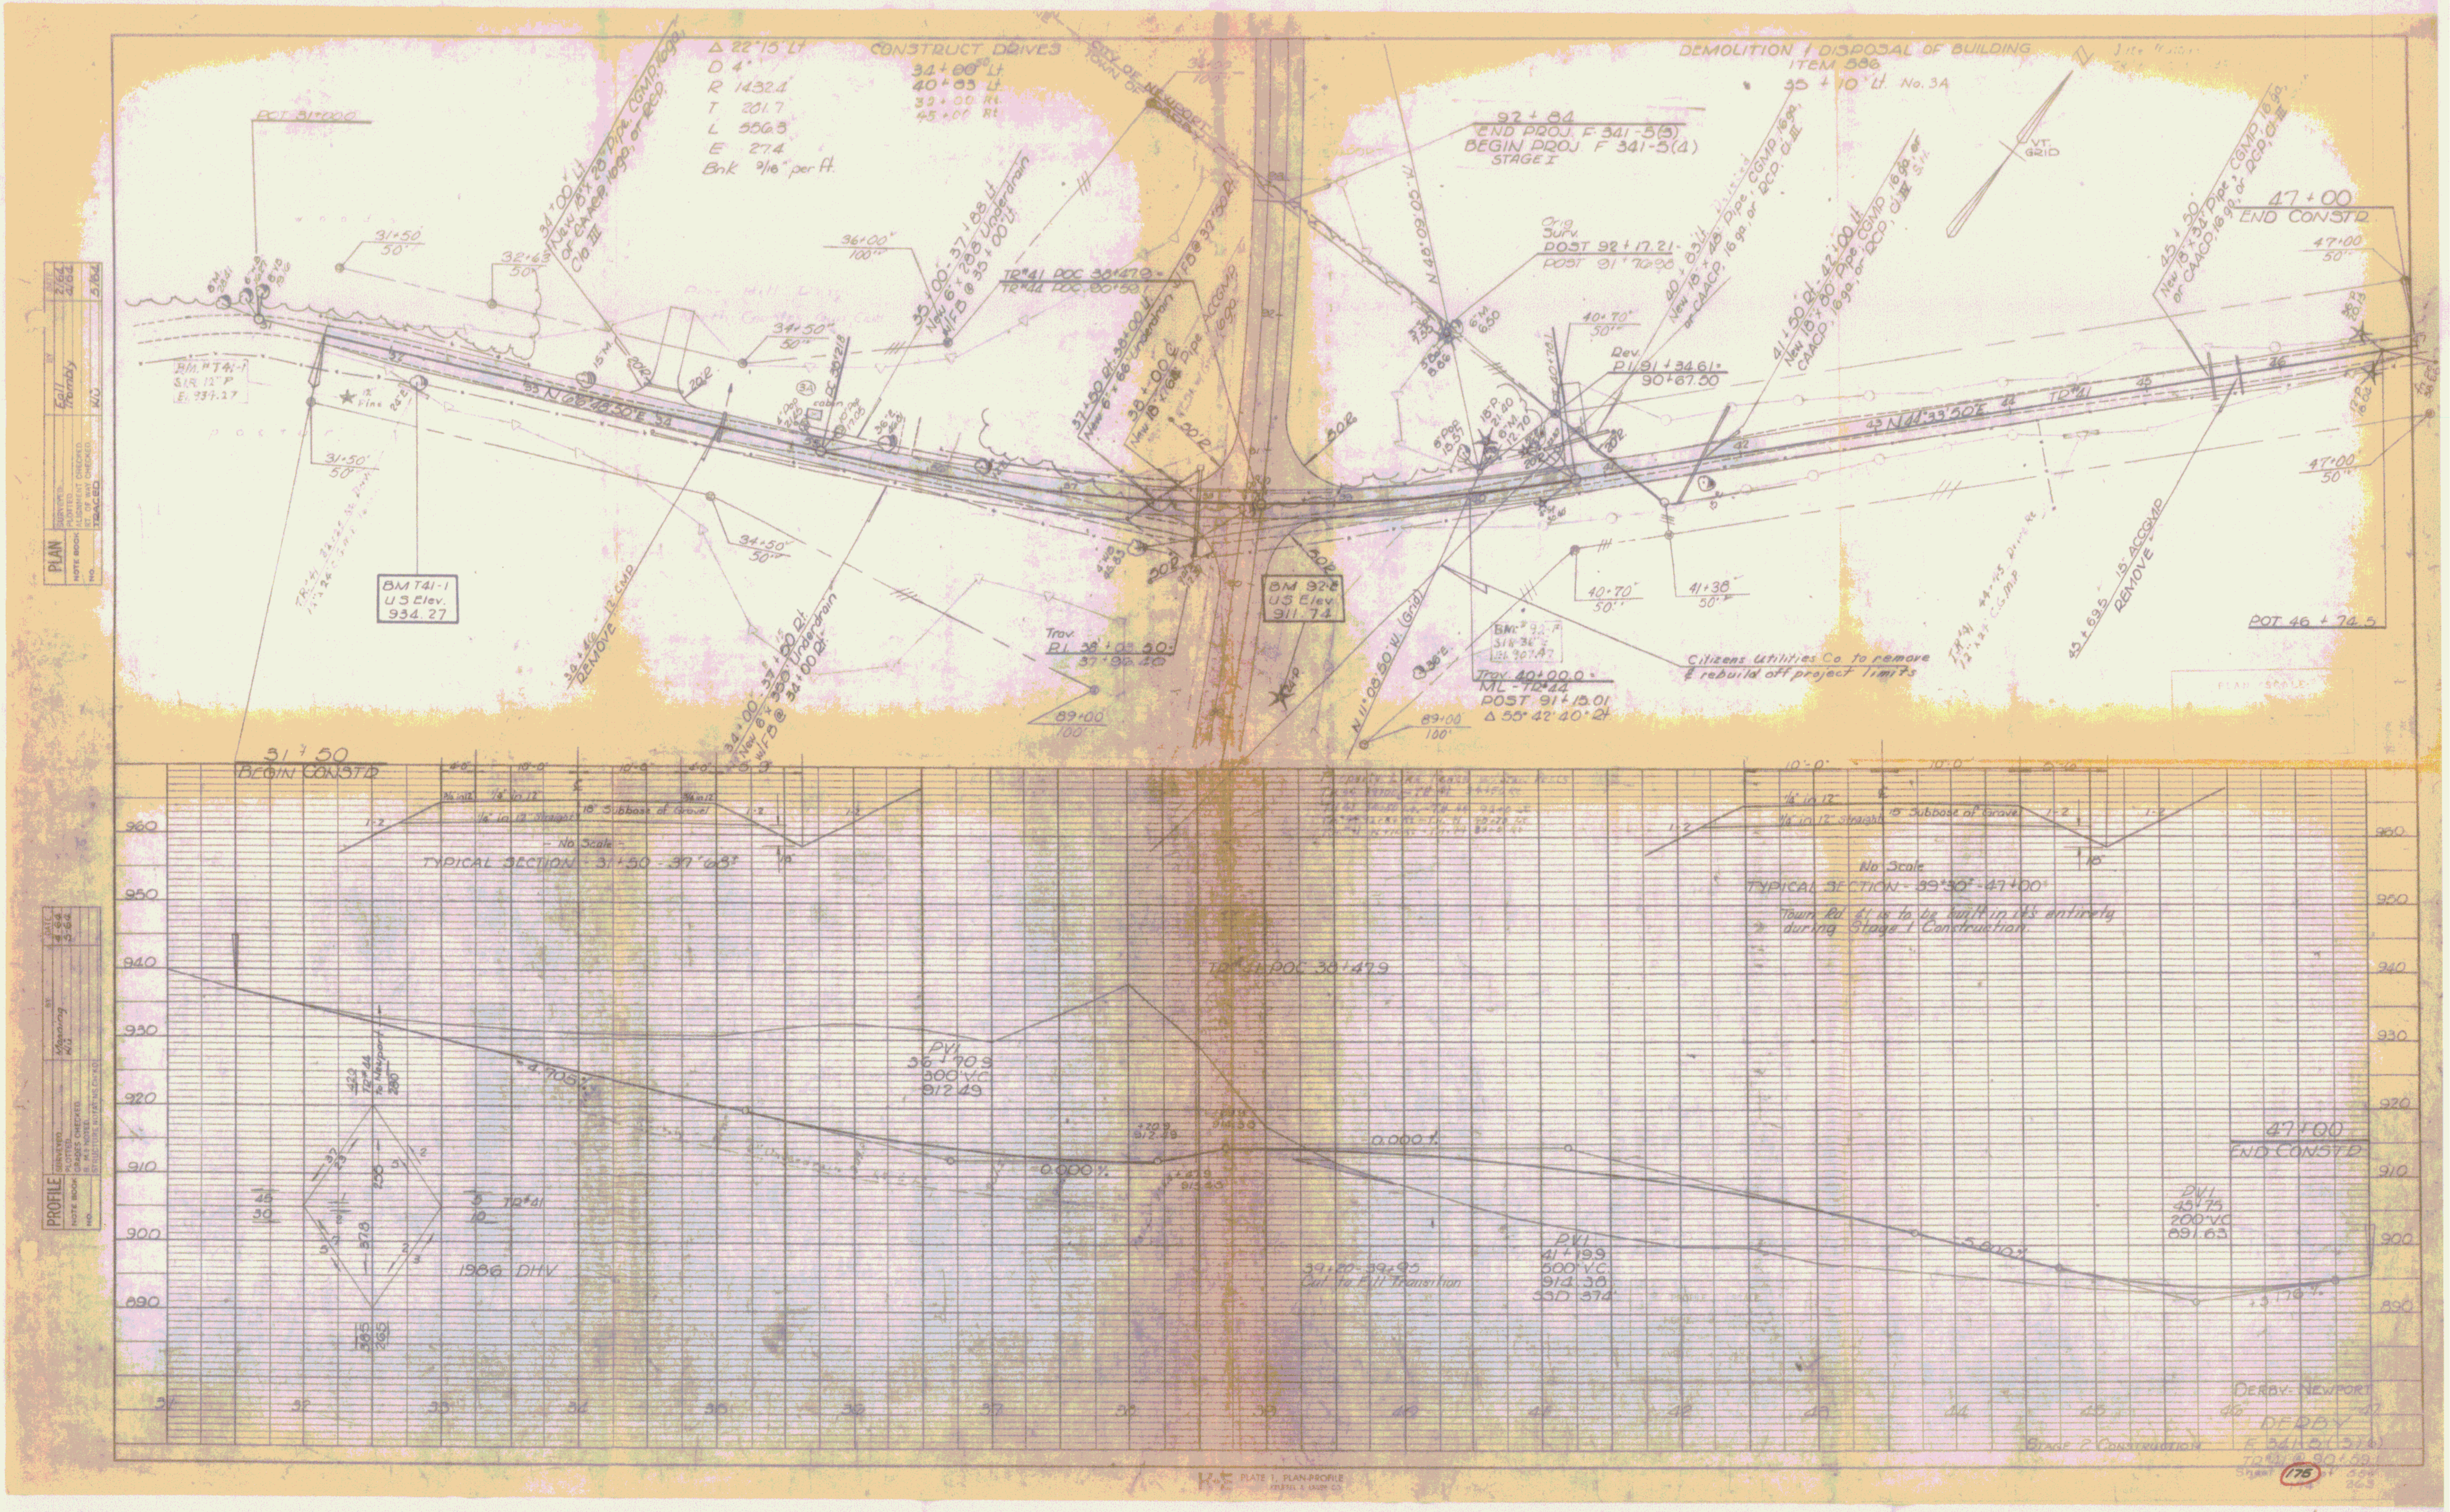
PLAN
SURVEYED Fall 2/64
PLOTTED Tromby 4/64
TRACED W.J. 5/64
PROFILE
PLOTTED Manning 4-64
GRADES CHECKED K.J. 5-64
Δ 22°15' Lt
D 4°
R 1432.4
T 281.7
L 556.3
E 27.4
Bnk 9/16" per ft.
CONSTRUCT DRIVES
34+00 Lt
40+83 Lt
37+00 Rt
45+00 Rt
CITY OF NEWPORT
TOWN OF DERBY
DEMOLITION / DISPOSAL OF BUILDING
ITEM 586
35+10 Lt. No. 3A
POT 31+00.0
31+50
50'
32+63
50'
34+00 Lt
New 18" x 28' Pipe, CGMP, 16ga, or CAACP, 16ga, or RCP, Cl. III
BM #T41-1
S.I.R. 12" P
El. 934.27
BM T41-1
U.S. Elev.
934.27
N 0°48'50" E
36+00
100'
35+00 - 37+88 Lt
New 6" x 288' Underdrain
w/FB @ 35+00 Lt
34+50
50'
TR #41 POC 38+47.9
TR #44 POC 90+59.1
37+50 Rt - 38+00 Lt
New 6" x 66' Underdrain
38+00 Rt
New 18" x 66' Pipe ACCGMP 16ga
w/FB @ 37+50 Rt
30+40
REMOVE 12" CMP
34+00 - 37+00 Rt
New 6" x 300' Underdrain
w/FB @ 34+00 Rt
Trav.
PI 38+08.50
37+96.40
89+00
100'
BM 92-E
U.S. Elev.
911.74
92+84
END PROJ. F 341-5(3)
BEGIN PROJ. F 341-5(4)
STAGE I
N 48°09'05" W
Orig.
Surv.
POST 92+17.21
POST 91+70.98
40+70
50'
Rev.
PI 91+34.61
90+67.50
40+83 Lt
New 18" x 48' Pipe, CGMP, 16ga, or CAACP, 16ga, or RCP, Cl. III
41+50 Rt - 42+00 Lt
New 18" x 80' Pipe, CGMP, 16ga, or CAACP, 16ga, or RCP, Cl. III
VT.
GRID
45+50
New 18" x 34' Pipe, CGMP, 16ga, or CAACP, 16ga, or RCP, Cl. III
47+00
END CONSTR
47+00
50'
N 44°33'50" E
TR #41
N 11°08'50" W (Grid)
Trav. 40+00.0
ML - TR 44
POST 91+15.01
Δ 55°42'40" Rt
89+00
100'
40+70
50'
41+38
50'
Citizens Utilities Co. to remove & rebuild off project limits
45+69.5 15" ACCGMP REMOVE
POT 46+74.5
31+50
BEGIN CONSTR
TYPICAL SECTION - 31+50 - 37+68
- No Scale -
18" Subbase of Gravel
1/4" in 12" Straight
TYPICAL SECTION - 39+30 - 47+00
No Scale
15" Subbase of Gravel
Town Rd. 41 is to be built in its entirety during Stage 1 Construction
960
950
940
930
920
910
900
890
-4.705%
PVI
36+70.9
300' V.C.
912.49
0.000%
TR #41 POC 38+47.9
0.000%
39+20 - 39+95
Cut to Fill Transition
PVI
41+19.9
600' V.C.
914.38
SSD 374'
-5.600%
PVI
45+75
200' V.C.
891.63
+3.176%
47+00
END CONSTR
1986 DHV
TR #44 To Newport
TR #41
31
32
33
34
35
36
37
38
39
40
41
42
43
44
45
46
47
Stage 2 Construction
Derby-Newport
DERBY
F 341-5(4)
TR #44 @ 90+59.1
Sheet 176 of 364
K+E PLATE 1, PLAN-PROFILE

10A