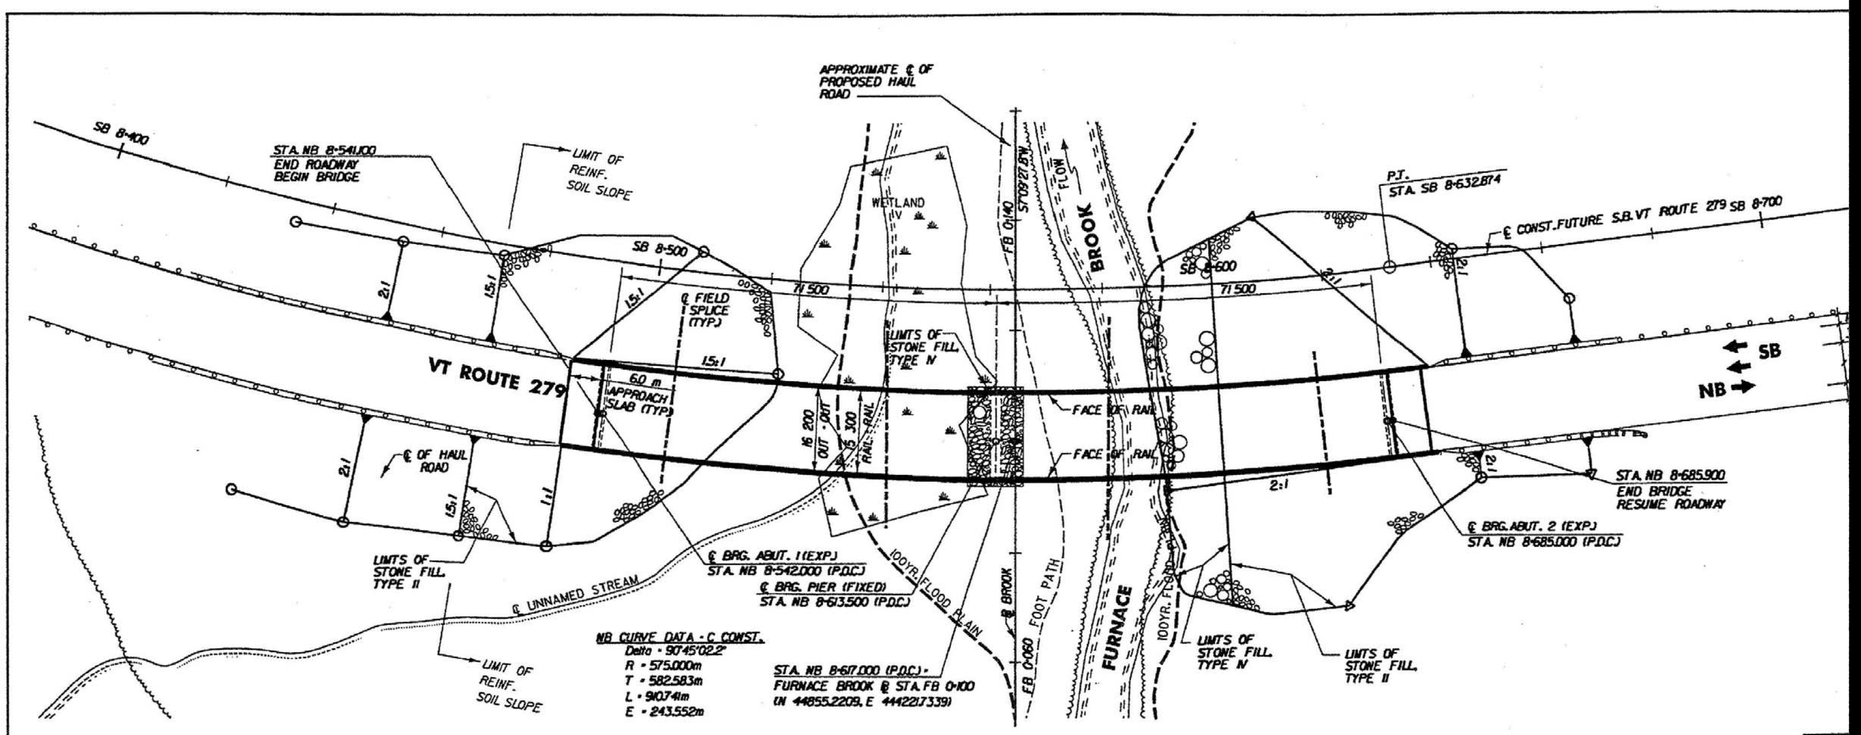

PLAN

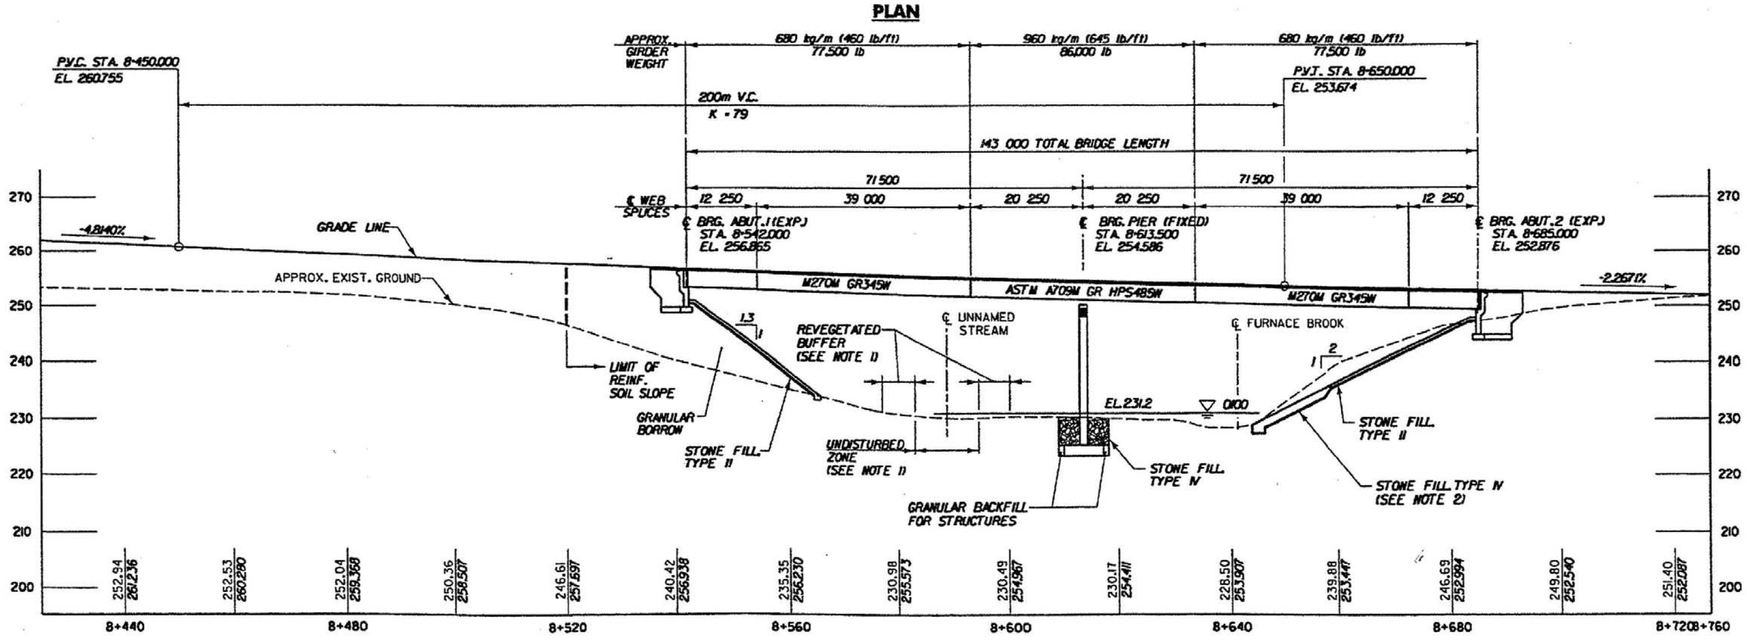

ELEVATION

0 10 20 30
SCALE 1:500

TVGA CONSULTANTS

RADIU
MAX. ℄
MIN.

NOT

1. A MINI... REVEGE... OF UNN...
2. FOR DE... BROOK. BR508.
3. ALL DI... OTHERW...
4. THE CO... IMPACT... RELATE...

ST... AGE...

Town Of...
Highway
Designed
Checked
PROJECT
TVGA CAD
Bridge Sh...