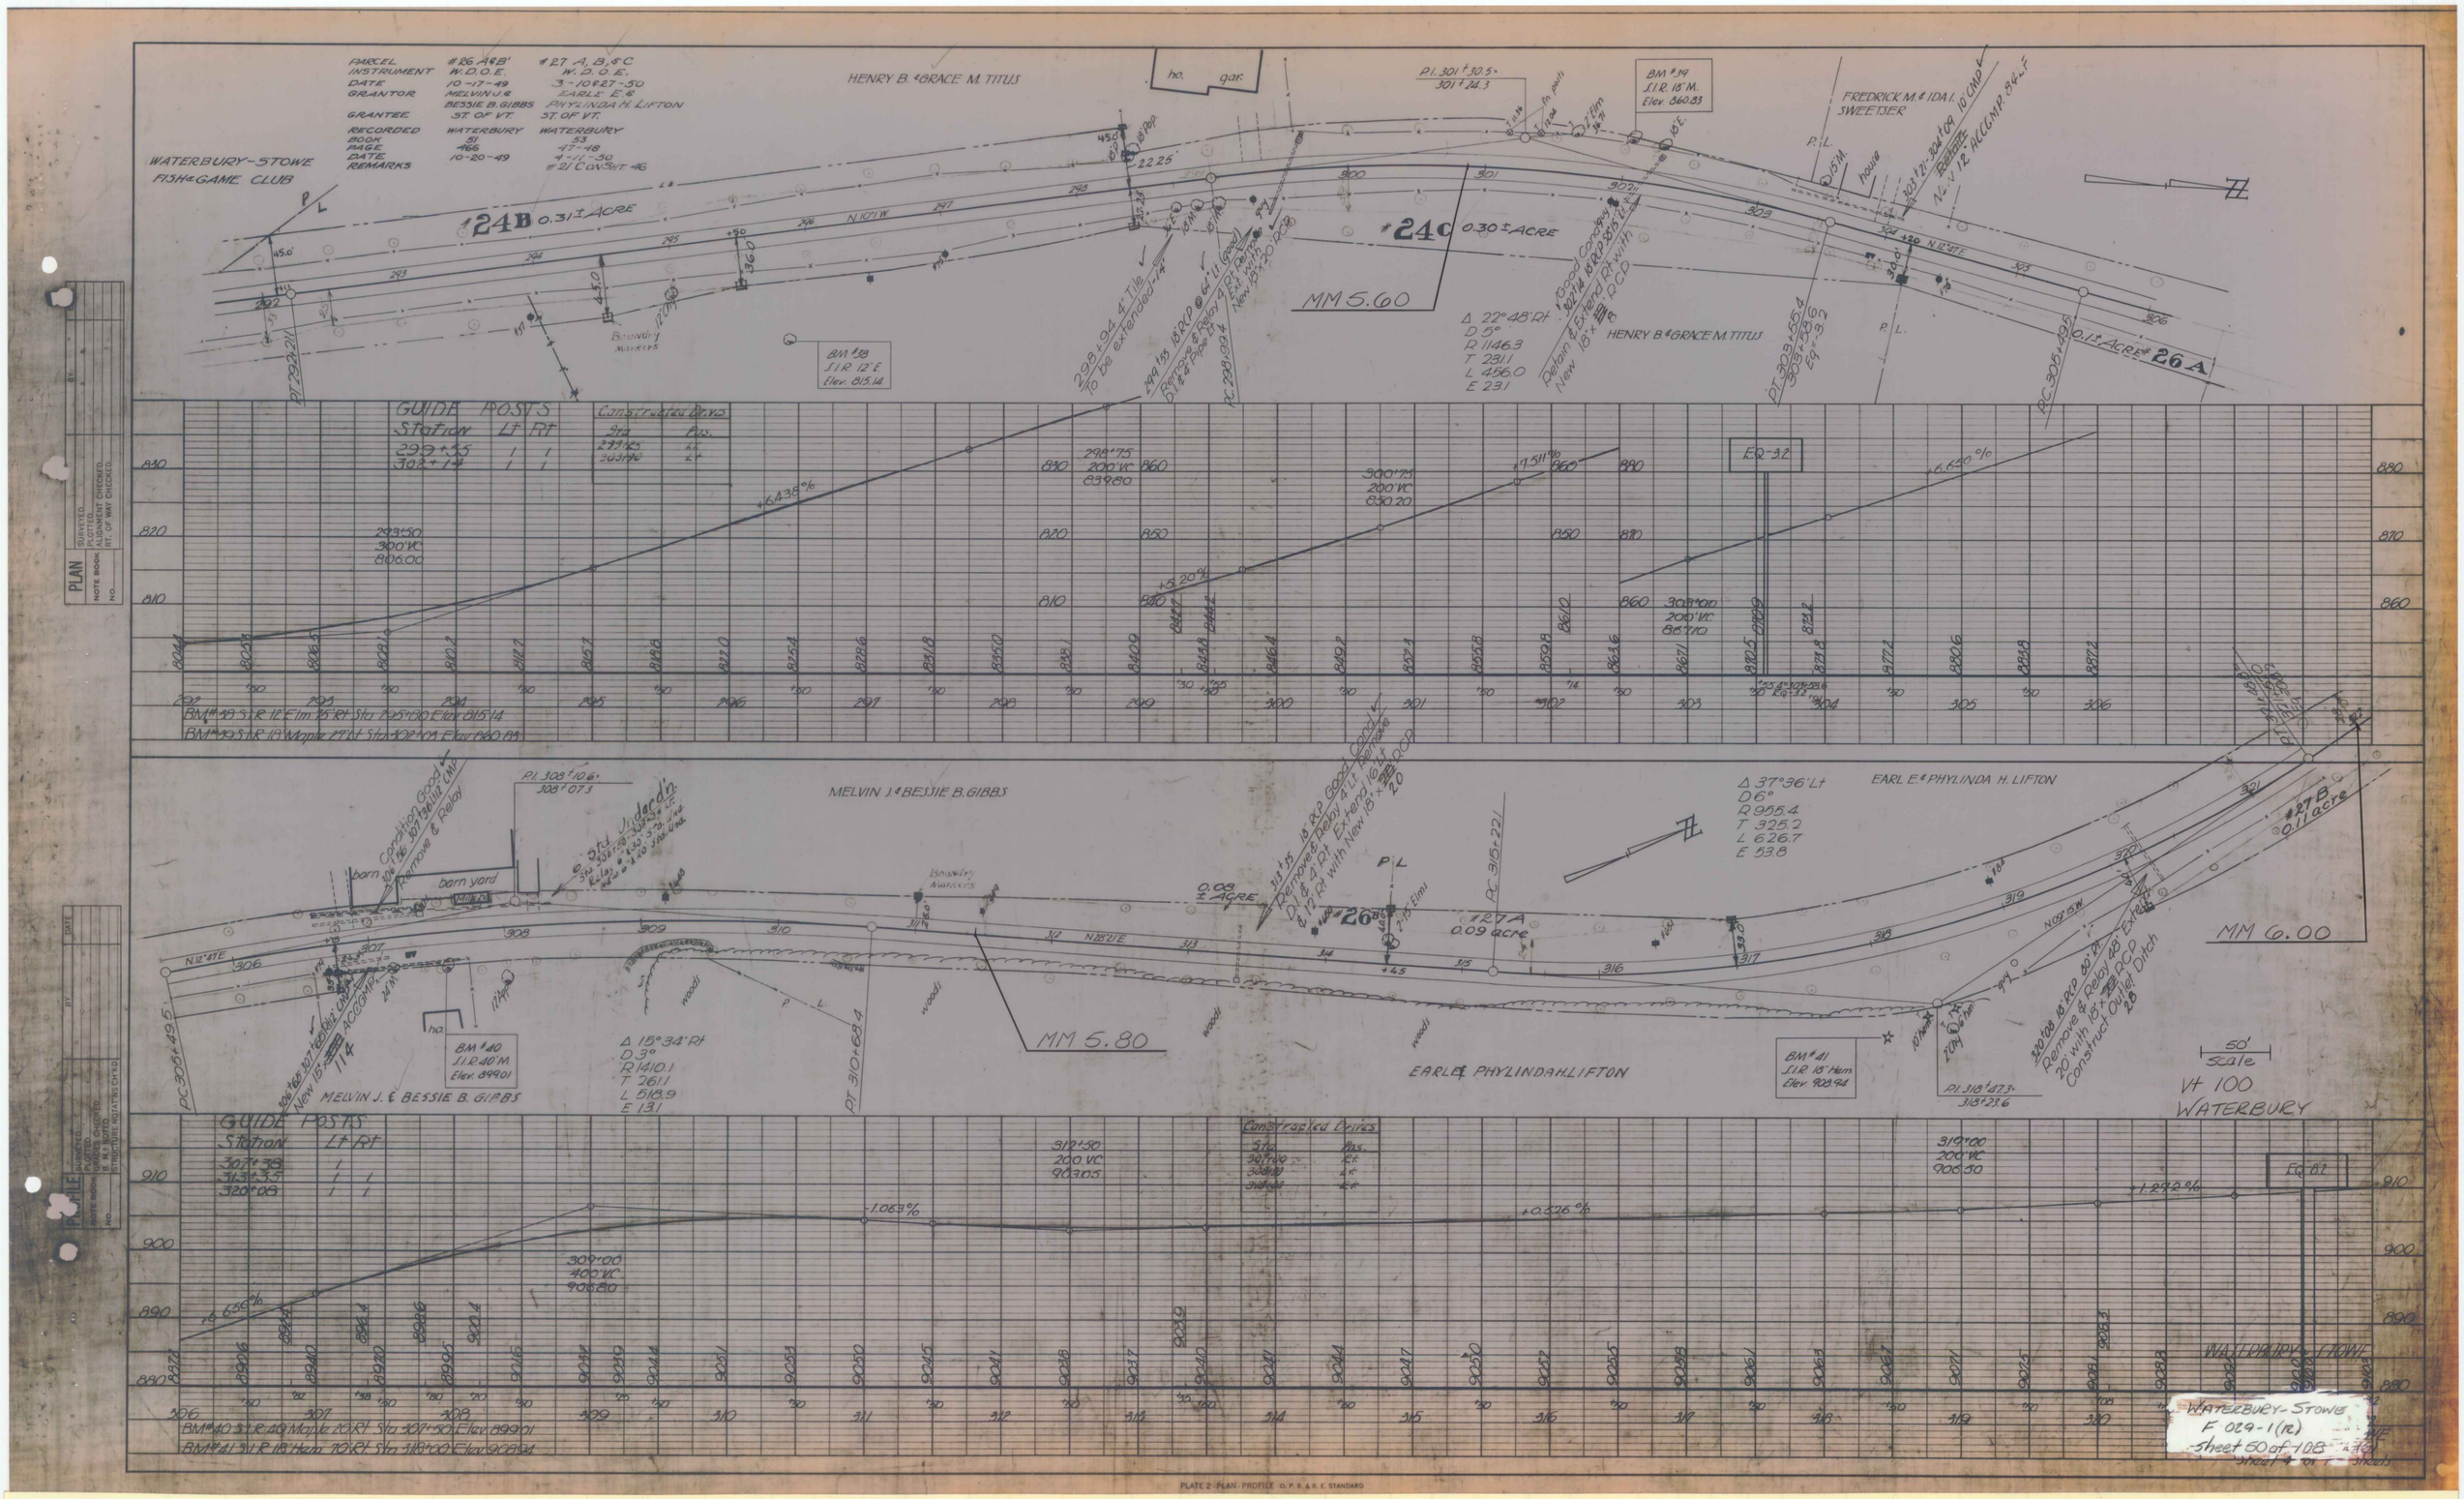

PLATE 2-PLAN-PROFILE O. P. R. & R. E. STANDARD