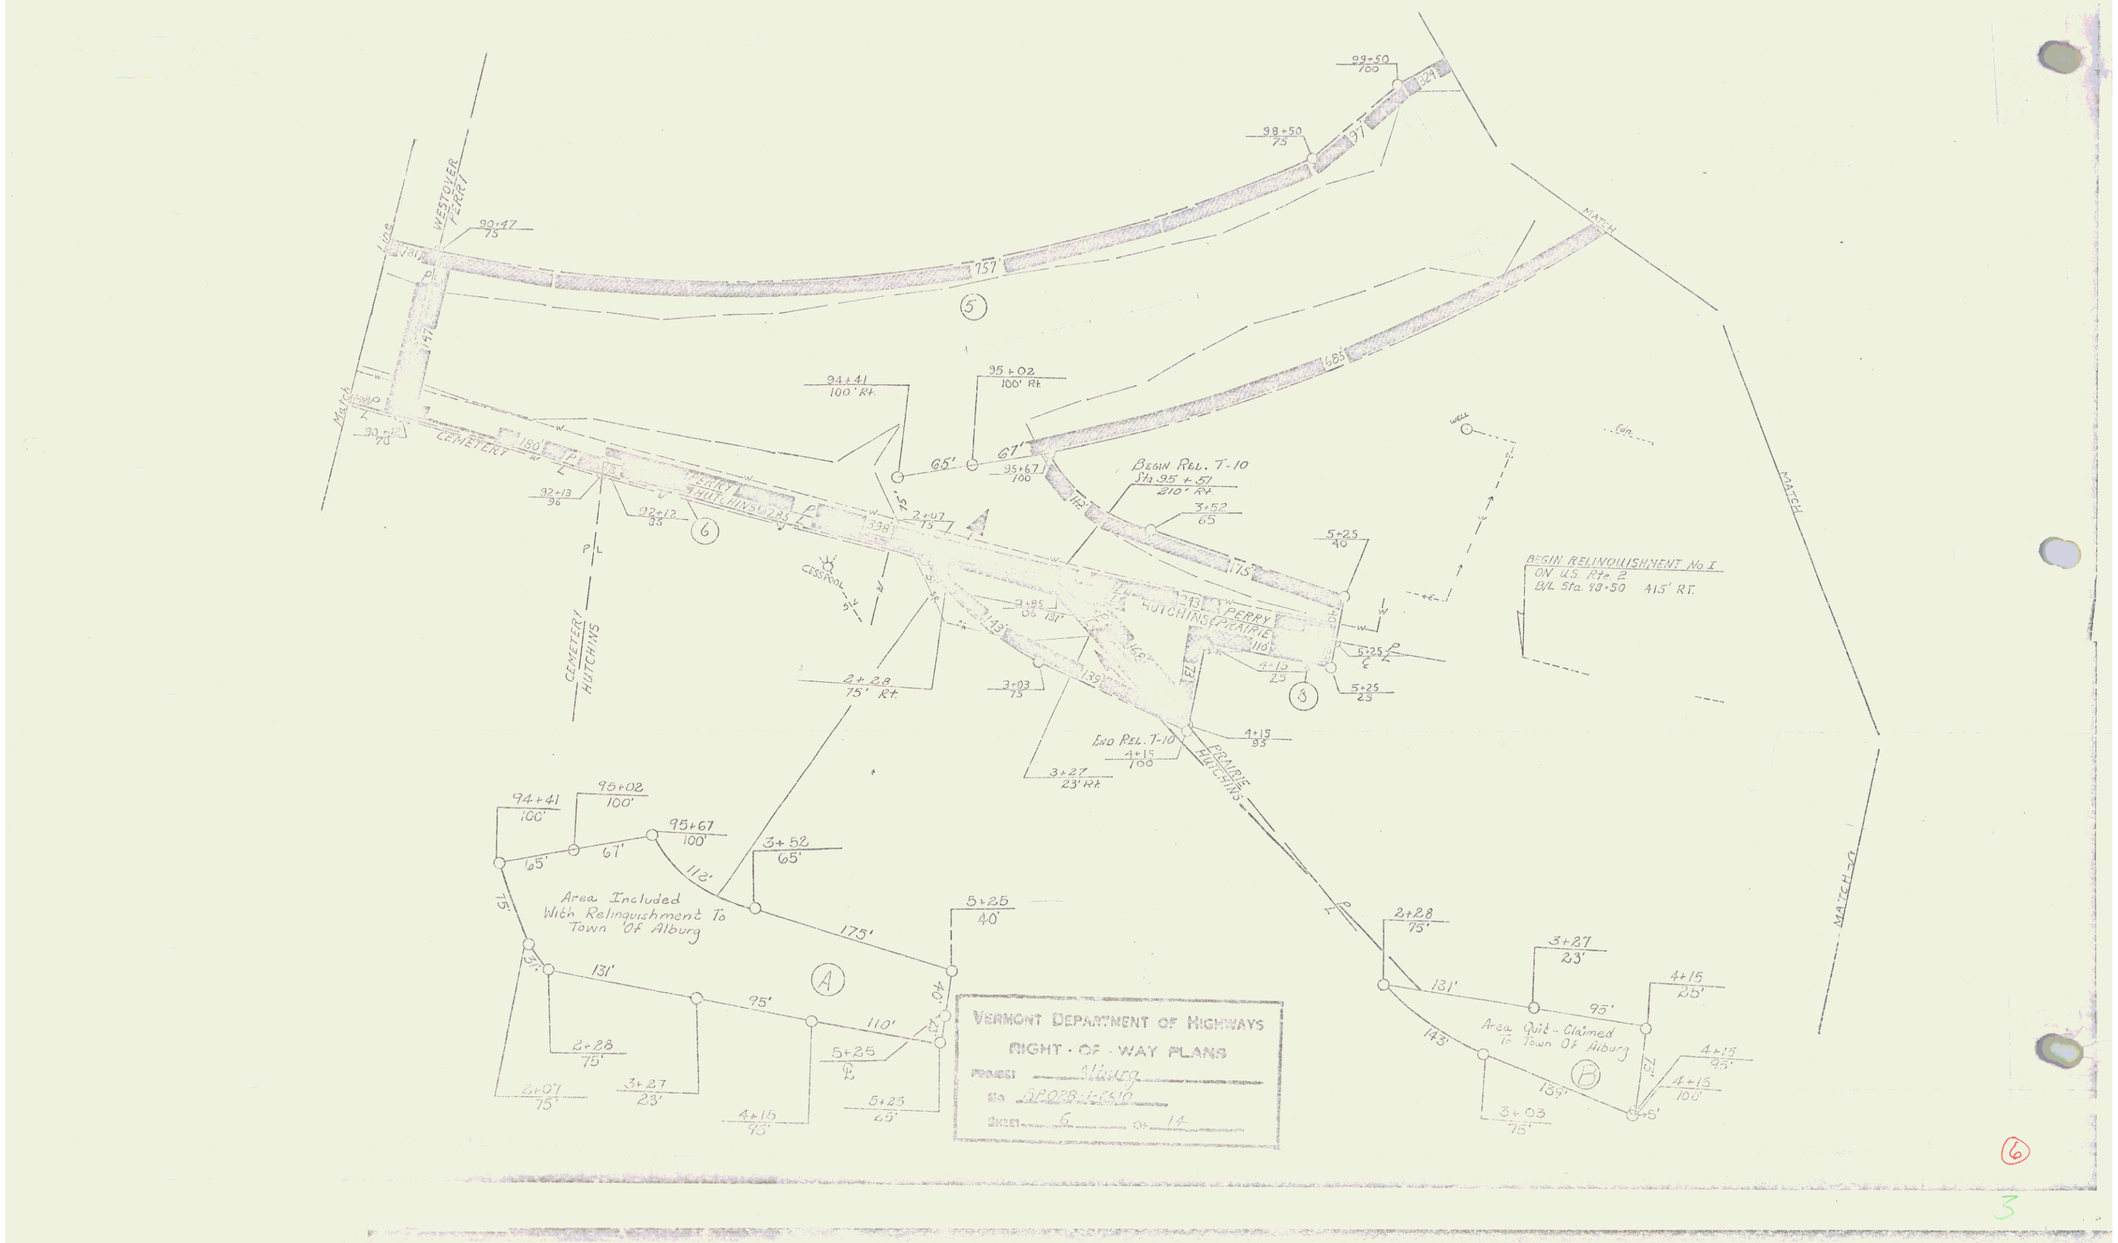
WESTOVER PLACE
LINE
MATCH
99+50
100
98+50
75
90+47
75
757'
5
94+41
100' Rt.
95+02
100' Rt.
65'
67'
95+67
100
BEGIN REL. T-10
Sta. 95+51
210' Rt.
3+52
65
5+25
40
175'
MATCH
BEGIN RELINQUISHMENT No. 1
ON U.S. Rte. 2
B/L Sta. 98+50 415' RT.
CEMETERY
HUTCHINS
CESSPOOL
2+47
75
138'
PERRY
HUTCHINS PRAIRIE
110'
143'
139'
2+95
85
131'
2+28
75' Rt.
3+03
75
4+15
25
5+25
25
6
3
END REL. T-10
4+15
95
4+15
100
3+27
23' Rt.
PRAIRIE
HUTCHINS
94+41
100'
95+02
100'
95+67
100'
65'
61'
112'
3+52
65'
5+25
40'
175'
Area Included
With Relinquishment To
Town Of Alburg
A
131'
95'
110'
2+28
75'
3+27
23'
2+07
75'
4+15
95'
5+25
40'
VERMONT DEPARTMENT OF HIGHWAYS
RIGHT-OF-WAY PLANS
TOWN: Alburg
STA. BRO28(1-25)10
SHEET 6 OF 14
2+28
75'
3+27
23'
131'
95'
4+15
25'
143'
Area Quit-Claimed
To Town Of Alburg
B
4+15
95'
4+15
100'
3+03
75'
MATCH
6
3