STATE VT. 152-U 1939 26 129

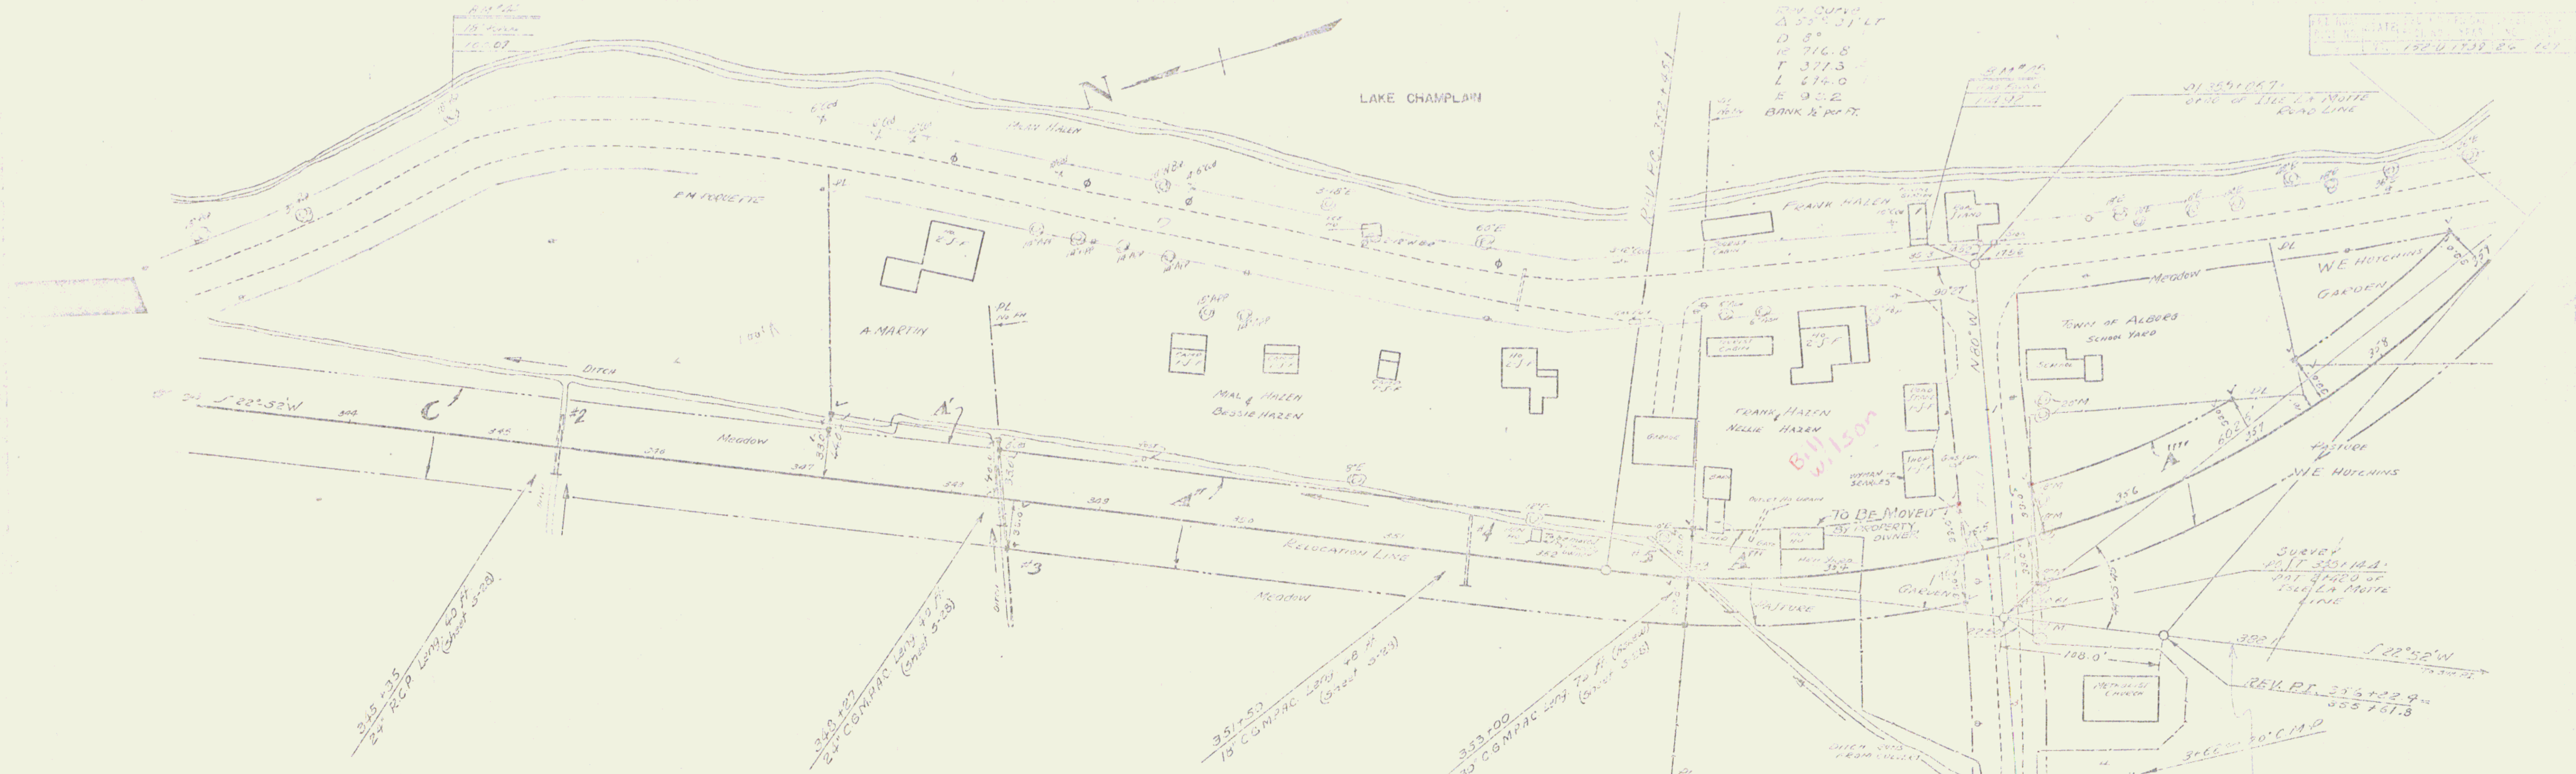

PARCEL	INSTRUMENT	DATE	GRANTOR	GRANTEE	RECORDED ALBURG BOOK	PAGE	DATE	REMARKS CUL. STA.
A B C	Q.C.D.	9-8-37	E.M. POQUETTE	ST. OF VT.	30	271-72	9-16-37	#1 C 343+00 #2 C 345+35 #3 C 348+27
A'	Q.C.D.	10-12-37	E.M. POQUETTE	"	30	269-70	10-16-37	
A"	W.D.	10-12-37	MIAL & BESSIE HAZEN	"	30	267-68	10-16-37	#4 C 351+50 #5 C 353+00
A'''	W.D.	10-12-37	FRANK & NELLIE HAZEN	"	30	263-64	10-16-37	#5 C 353+00
A"	RELEASE	10-21-37	HOME OWNERS LOAN CORPORATION	"	30	185-86	10-30-37	
A''''B''''	W.D.	10-12-37	WALTER E. HUTCHINS	"	30	261-62	10-16-37	
A''''B''''	PAR. RELEASE	9-28-37	FED. FARM MORTGAGE CORP	"	30	258-59-60	10-16-37	

POOR ORIGINAL COPY

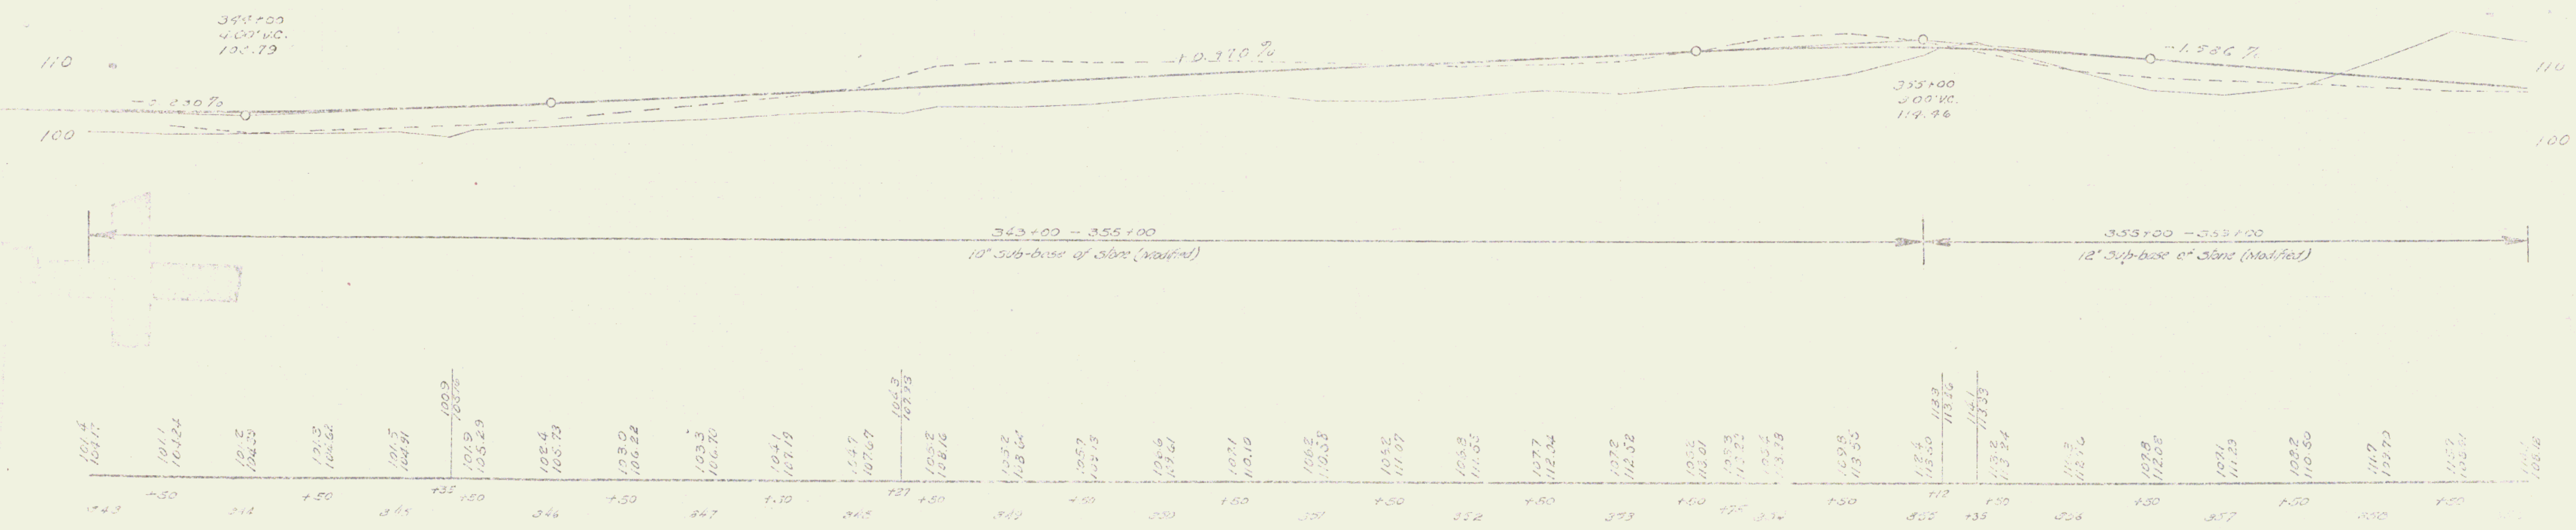

B.M. #44 SPIKE IN ROOT OF 16" POPLAR 73' LT. STA. 344+89 ELEV. 100.01
B.M. #45 SPOT ON FILLING STATION FOUNDATION 15' LT. STA. 354+65 ELEV. 114.92

SERIES MAP NO. 152
SHEET ㉖ OF 129

25