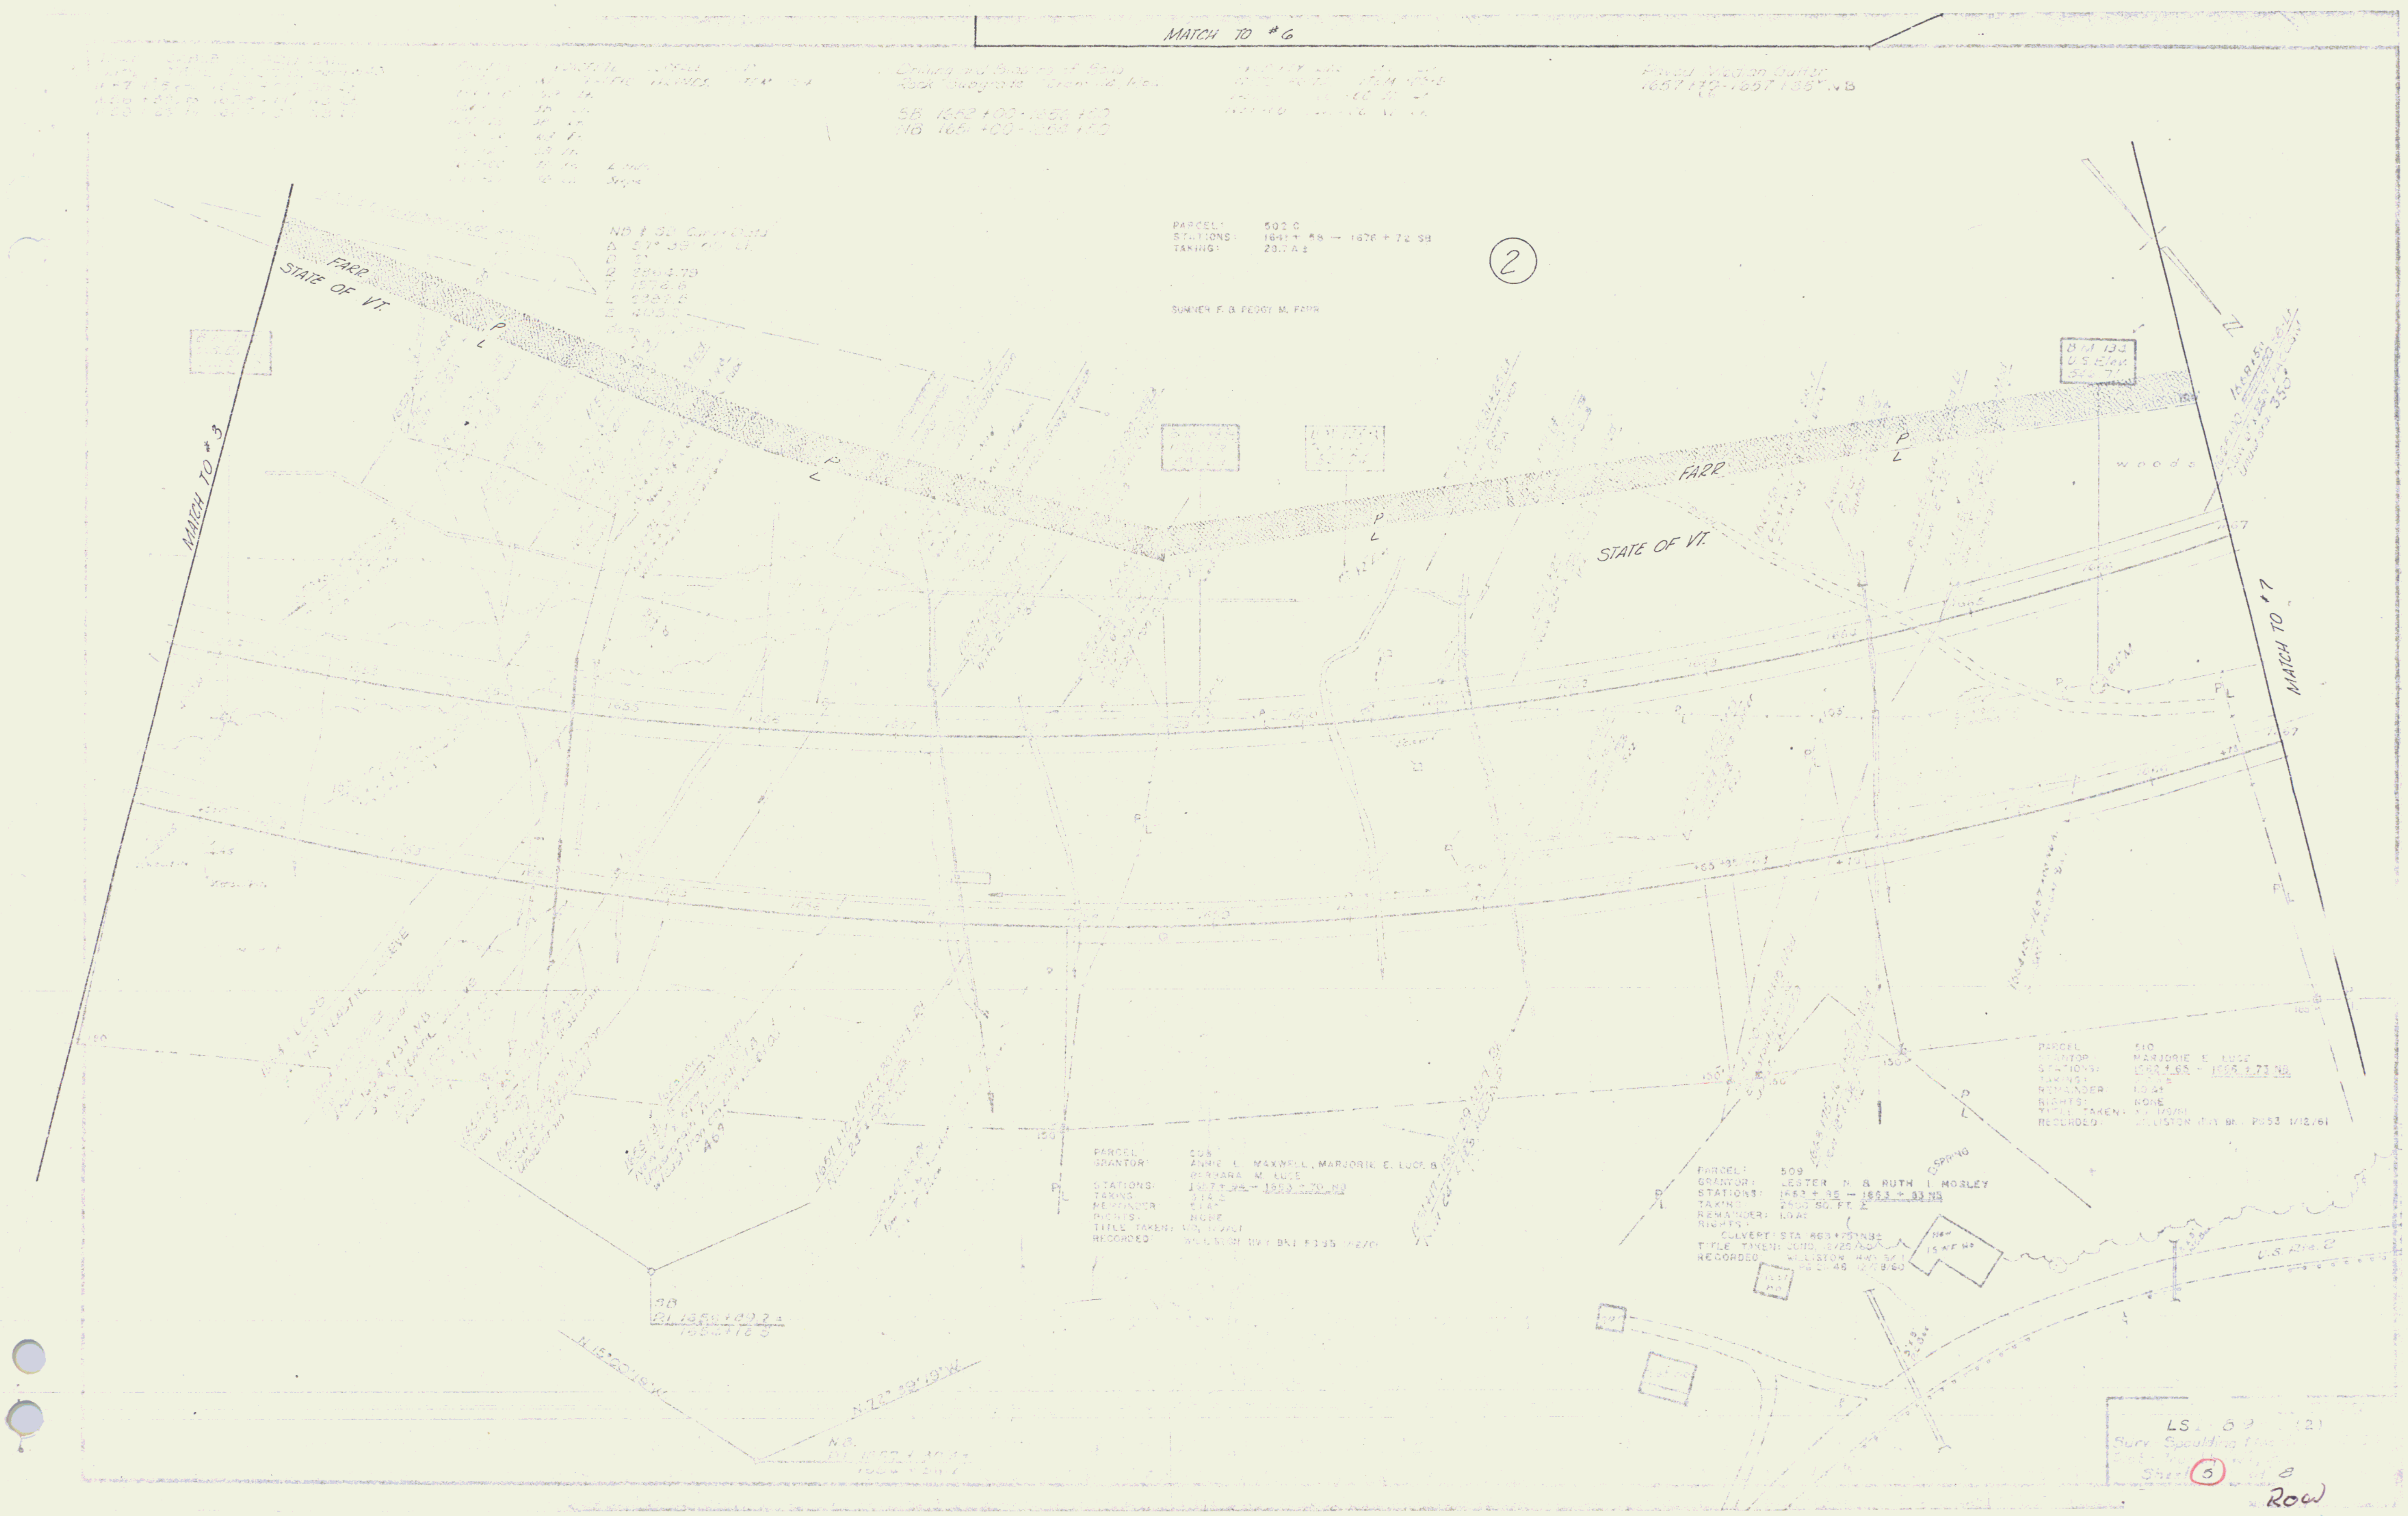

MATCH TO #6
MATCH TO #3
MATCH TO #7
FARR
STATE OF VT.
FARR
STATE OF VT.
PARCEL: 502 C
STATIONS: 1641 + 58 → 1676 + 72 SB
TAKING: 20.7 A ±
SUMNER F. & PEGGY M. FARR
SB 1652 +00 - 1656 +00
NB 1651 +00 - 1656 +00
NB & SB Curve Data
Δ 57° 33' 00" LT.
R 3864.79
T 1572.6
L 2283.6
E 405.2
B M 134
U S Elev
woods
PARCEL: 508
GRANTOR: ANNIE L. MAXWELL, MARJORIE E. LUCE & BARBARA M. LUCE
STATIONS: 1647 + 94 - 1653 + 70 NB
RIGHTS: NONE
PARCEL: 509
GRANTOR: LESTER N. & RUTH I. MOSLEY
STATIONS: 1653 + 95 - 1663 + 93 NB
TAKING: 2500 SQ. FT. ±
REMAINDER: 1.0 A±
RIGHTS:
CULVERT: STA 1663 + 75 NB±
PARCEL: 510
GRANTOR: MARJORIE E. LUCE
STATIONS: 1662 + 65 - 1666 + 73 NB
RIGHTS: NONE
RECORDED: WILLISTON HWY BK 1 PG53 1/12/61
SPRING
U.S. Rte. 2
N. 72° 32' 19" W
LS
Surv. Spaulding
Sheet 5 of 8
ROW
4