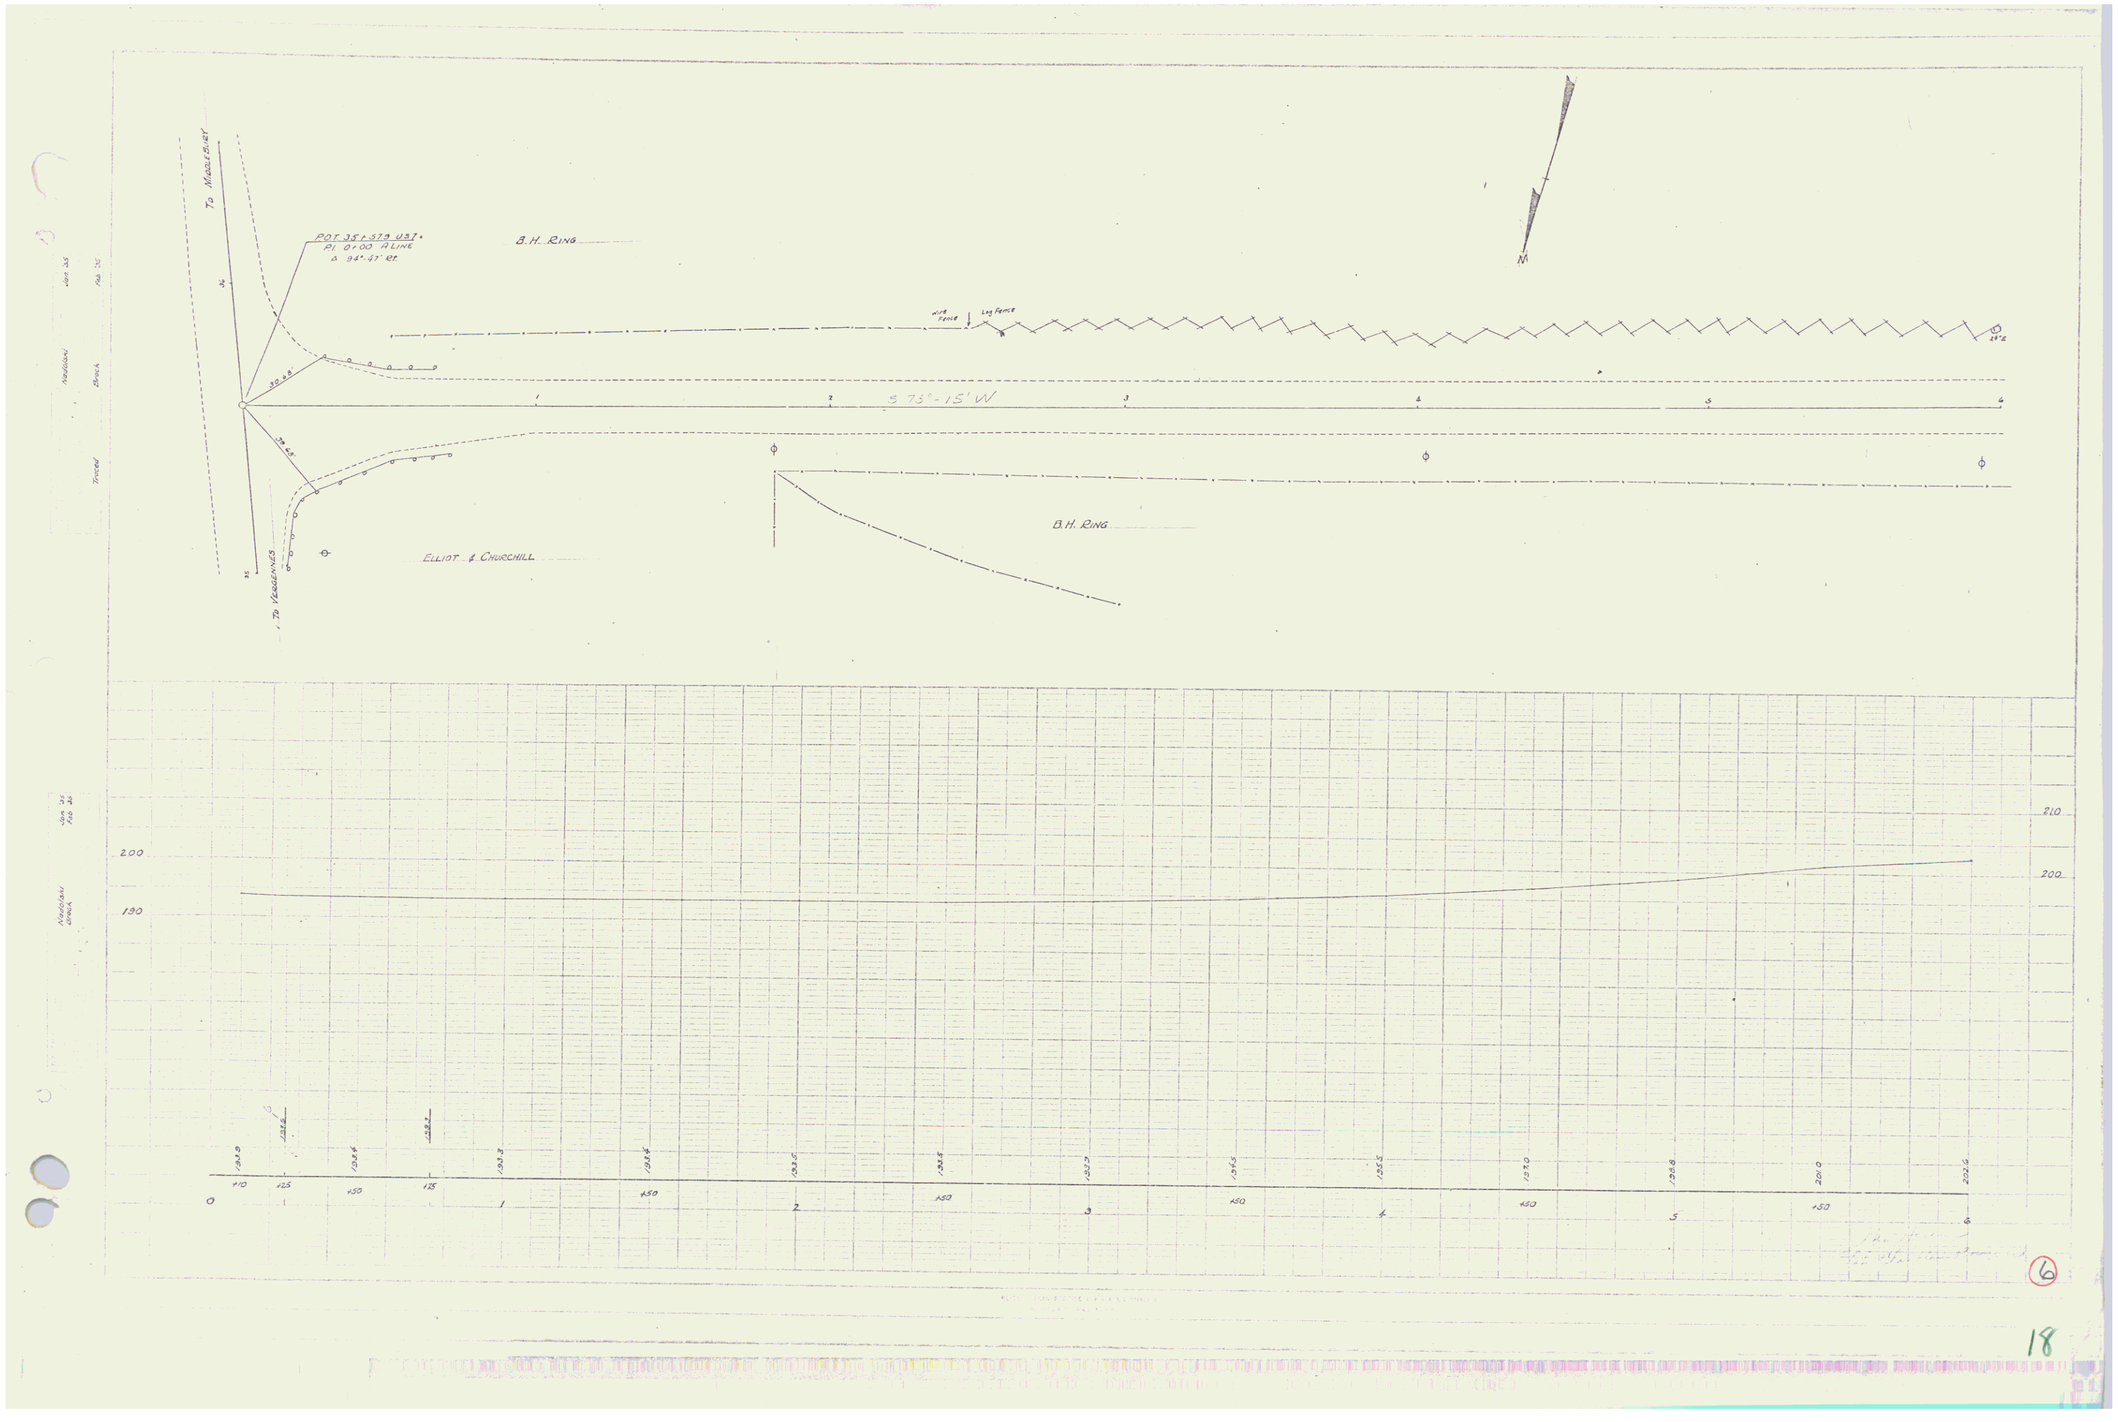

To Middlebury
To Vergennes
POT 351+379 U37*
PI 0+00 A LINE
Δ 94°-47' Rt.
B.M. Ring
Wire Fence
Log Fence
S 73°-15' W
B.M. Ring
Elliot & Churchill
M
200
190
210
200
0
110
125
150
125
1
150
2
150
3
150
4
150
5
150
6

6

18