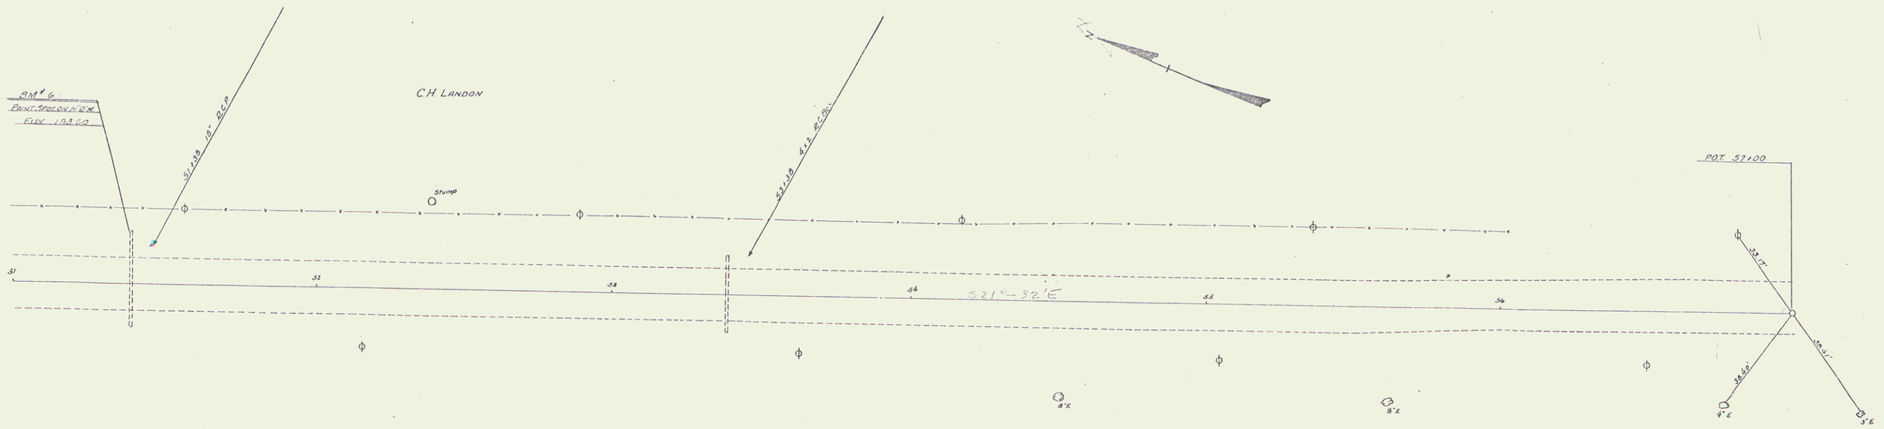

C.H. LANDON

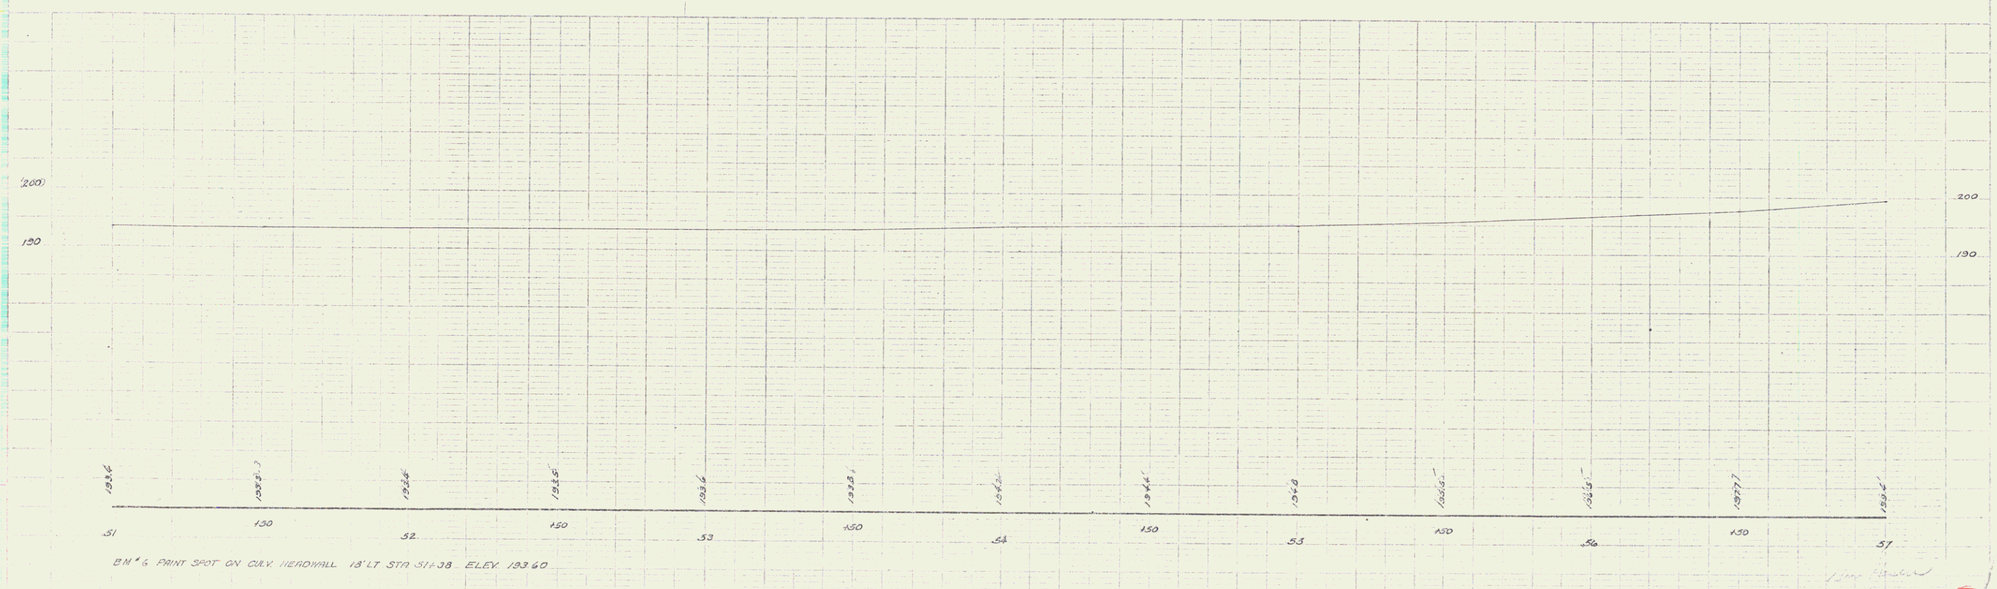

B.M.#6 PAINT SPOT ON CULV. HEADWALL 18' LT STA 51+38 ELEV. 193.60

78

21