PARCEL	INSTRUMENT	DATE	GRANTOR	GRANTEE	RECORDED PERU BOOK	PAGE	DATE	REMARKS
#5A'&B	W.D.O.E.	7-29-47	CLAY CURTIS	ST. OF VT.	17	254-56	8-9-47	#5A' ON SH. 5
#6 A²	"	7-29-47	ARTHUR & LORRAINE KELTON	" " "	17	259-60	8-9-47	
#7 A³	"	7-30-47	GLENN E. & BEATRICE R. PAIGE	" " "	17	253-54	8-9-47	

FED. AID PROJ.	STATE PROJ.	F. A. PROJ. NO.	SHEET NO.	TOTAL SHEETS
		93(10) 1946	6	32

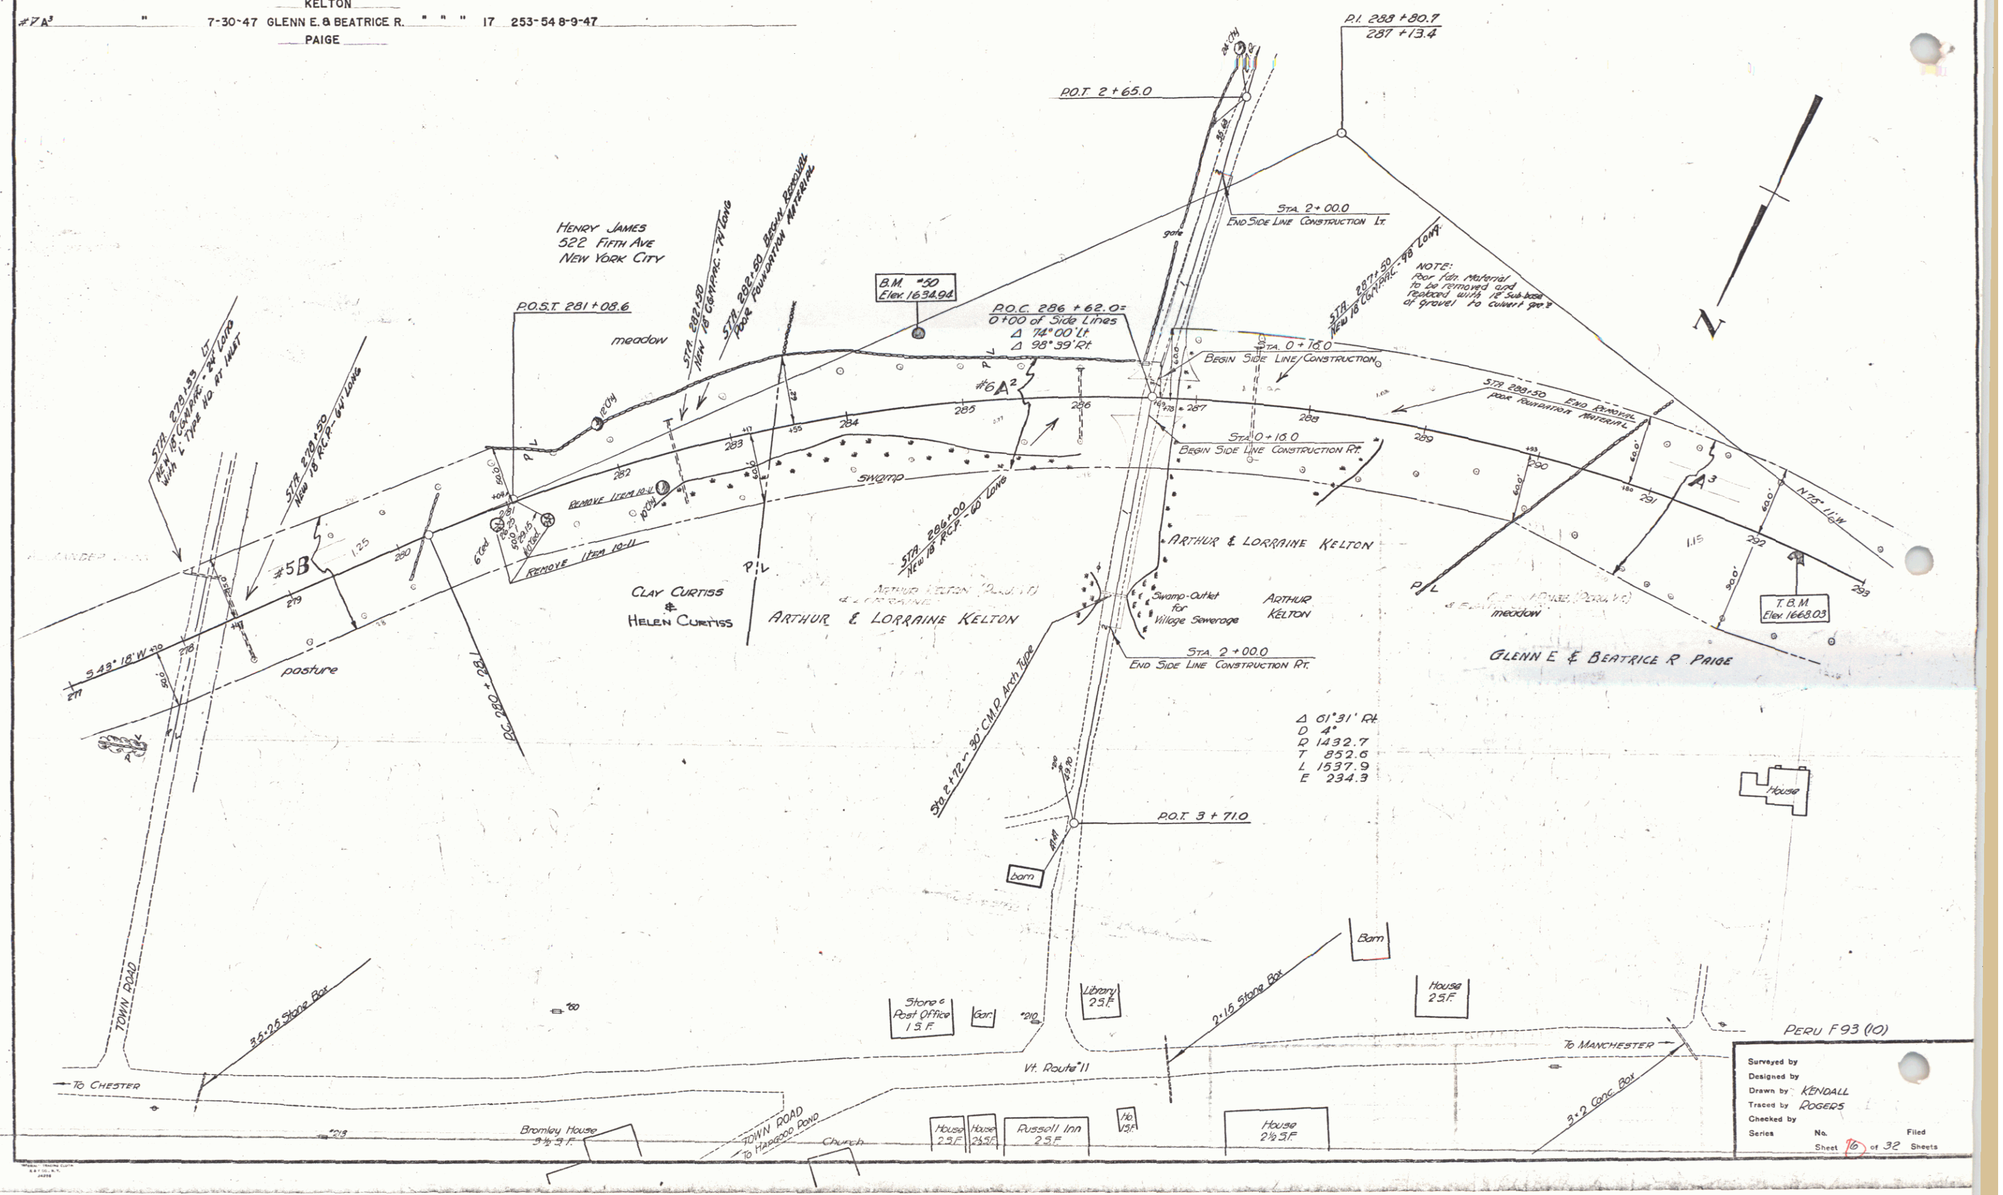

4