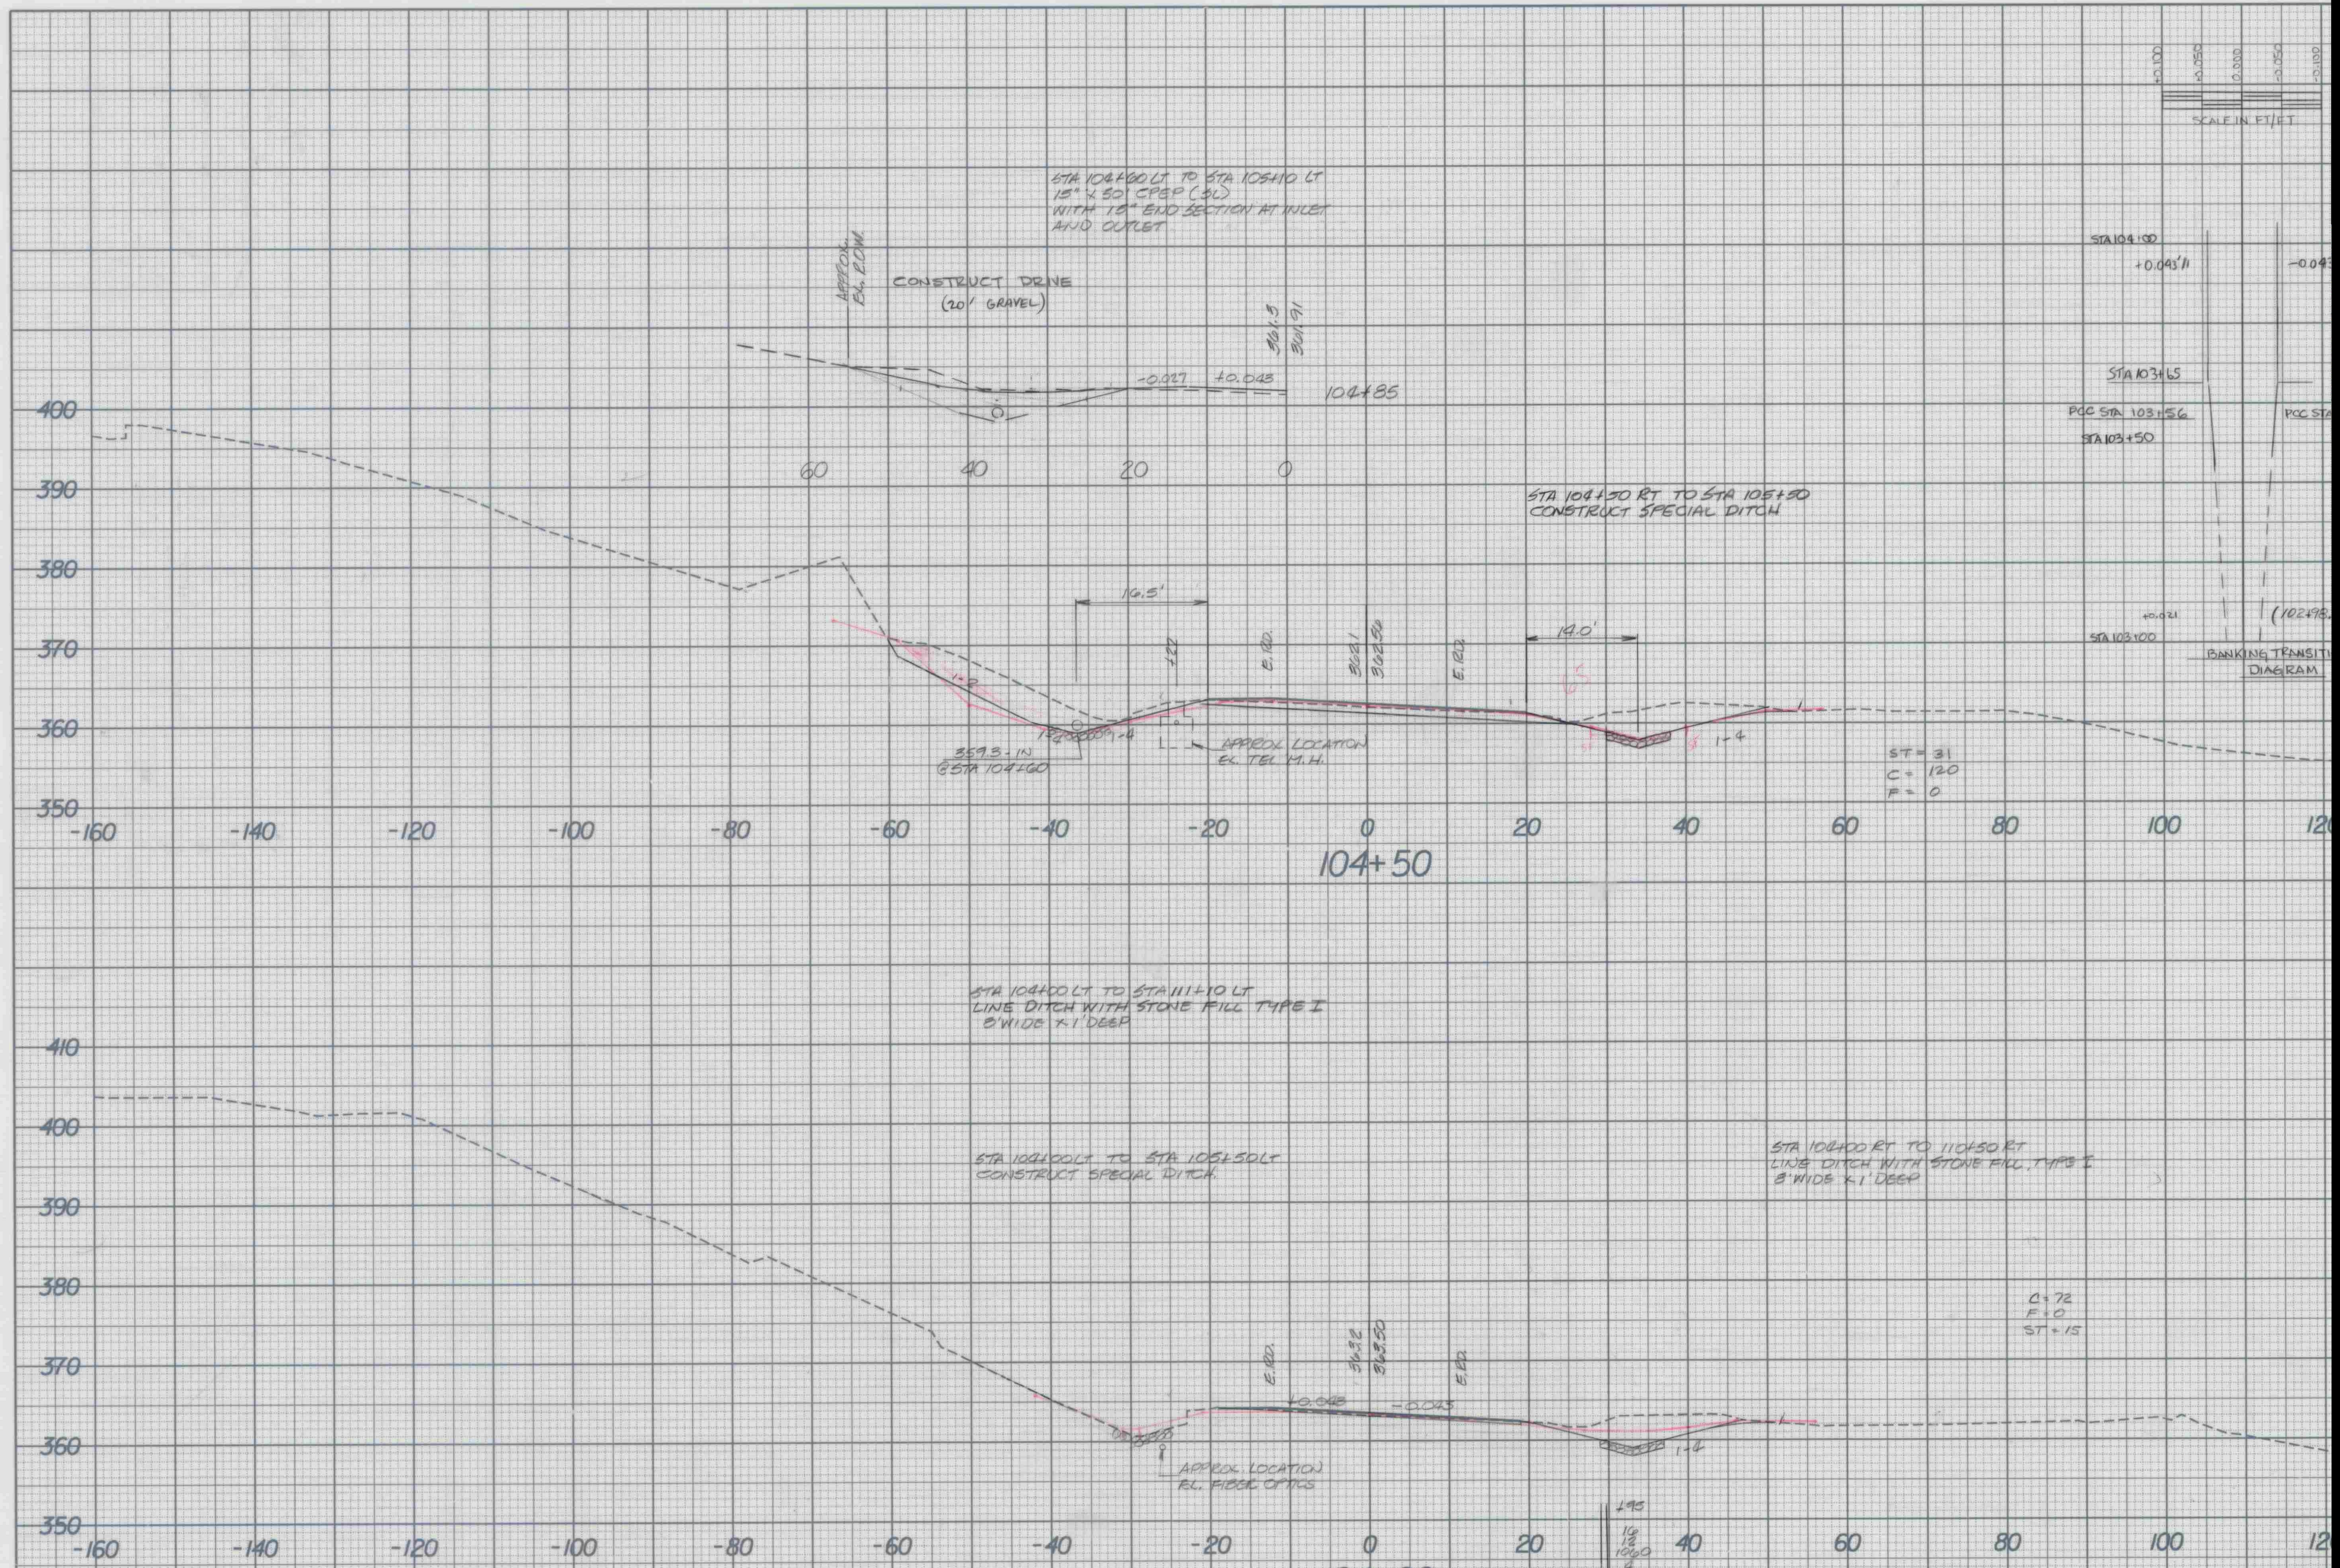

STA 104+60 LT TO STA 105+10 LT
15" x 50' CPEP (SL)
WITH 15" END SECTION AT INLET
AND OUTLET

CONSTRUCT DRIVE
(20' GRAVEL)

STA 104+50 RT TO STA 105+50
CONSTRUCT SPECIAL DITCH

STA 104+00 LT TO STA 111+10 LT
LINE DITCH WITH STONE FILL TYPE I
8' WIDE x 1' DEEP

STA 104+00 LT TO STA 105+50 LT
CONSTRUCT SPECIAL DITCH

STA 104+00 RT TO 110+50 RT
LINE DITCH WITH STONE FILL, TYPE I
8' WIDE x 1' DEEP

ST = 31
C = 120
F = 0

C = 72
F = 0
ST = 15

APPROX. EX. R.O.W.
361.5
361.91
-0.027
+0.043
104+85
60
40
20
0
400
390
380
370
360
350
-160
-140
-120
-100
-80
-60
-40
-20
0
20
40
60
80
100
120
16.5'
+22
E.RD.
362.1
362.50
E.RD.
14.0'
1-2
1-4
359.3 - IN
@STA 104+60
APPROX. LOCATION
EX. TEL M.H.
65
104+50
+0.100
+0.050
0.000
-0.050
-0.100
SCALE IN FT/FT
STA 104+00
+0.043'/1
-0.04
STA 103+65
PCC STA 103+56
PCC STA
STA 103+50
+0.021
STA 103+00
(102+98.
BANKING TRANSITI
DIAGRAM
410
400
390
380
370
360
350
E.RD.
363.2
363.50
E.RD.
+0.043
-0.043
1-4
APPROX. LOCATION
EX. FIBER OPTICS
+95
16
12
1060
4
5LT
104+00

SCALE 10 FEET

FROM STA. 10
PROJECT NAME
PROJECT NO.
PLOTTED BY:
SHEET 65 OF

[redacted]