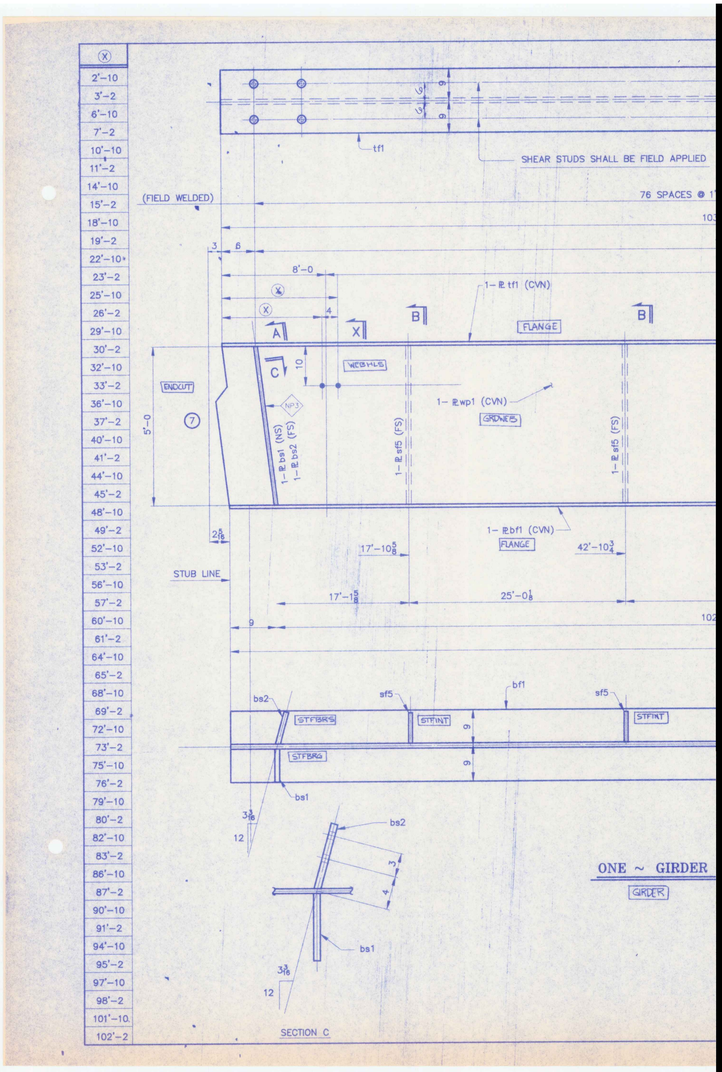

SHEAR STUDS SHALL BE FIELD APPLIED
(FIELD WELDED)
76 SPACES @ 1
tf1
8'-0
1- PL tf1 (CVN)
FLANGE
WEBHLS
ENDCUT
1- PL wp1 (CVN)
GRDNES
1- PL bs1 (NS)
1- PL bs2 (FS)
1- PL sf5 (FS)
1- PL sf5 (FS)
1- PL bf1 (CVN)
FLANGE
STUB LINE
17'-10 5/8
42'-10 3/4
17'-1 5/8
25'-0 1/8
bs2
sf5
bf1
sf5
STFBRS
STFINT
STFINT
STFBRG
bs1
bs2
bs1
ONE ~ GIRDER
GIRDER
SECTION C