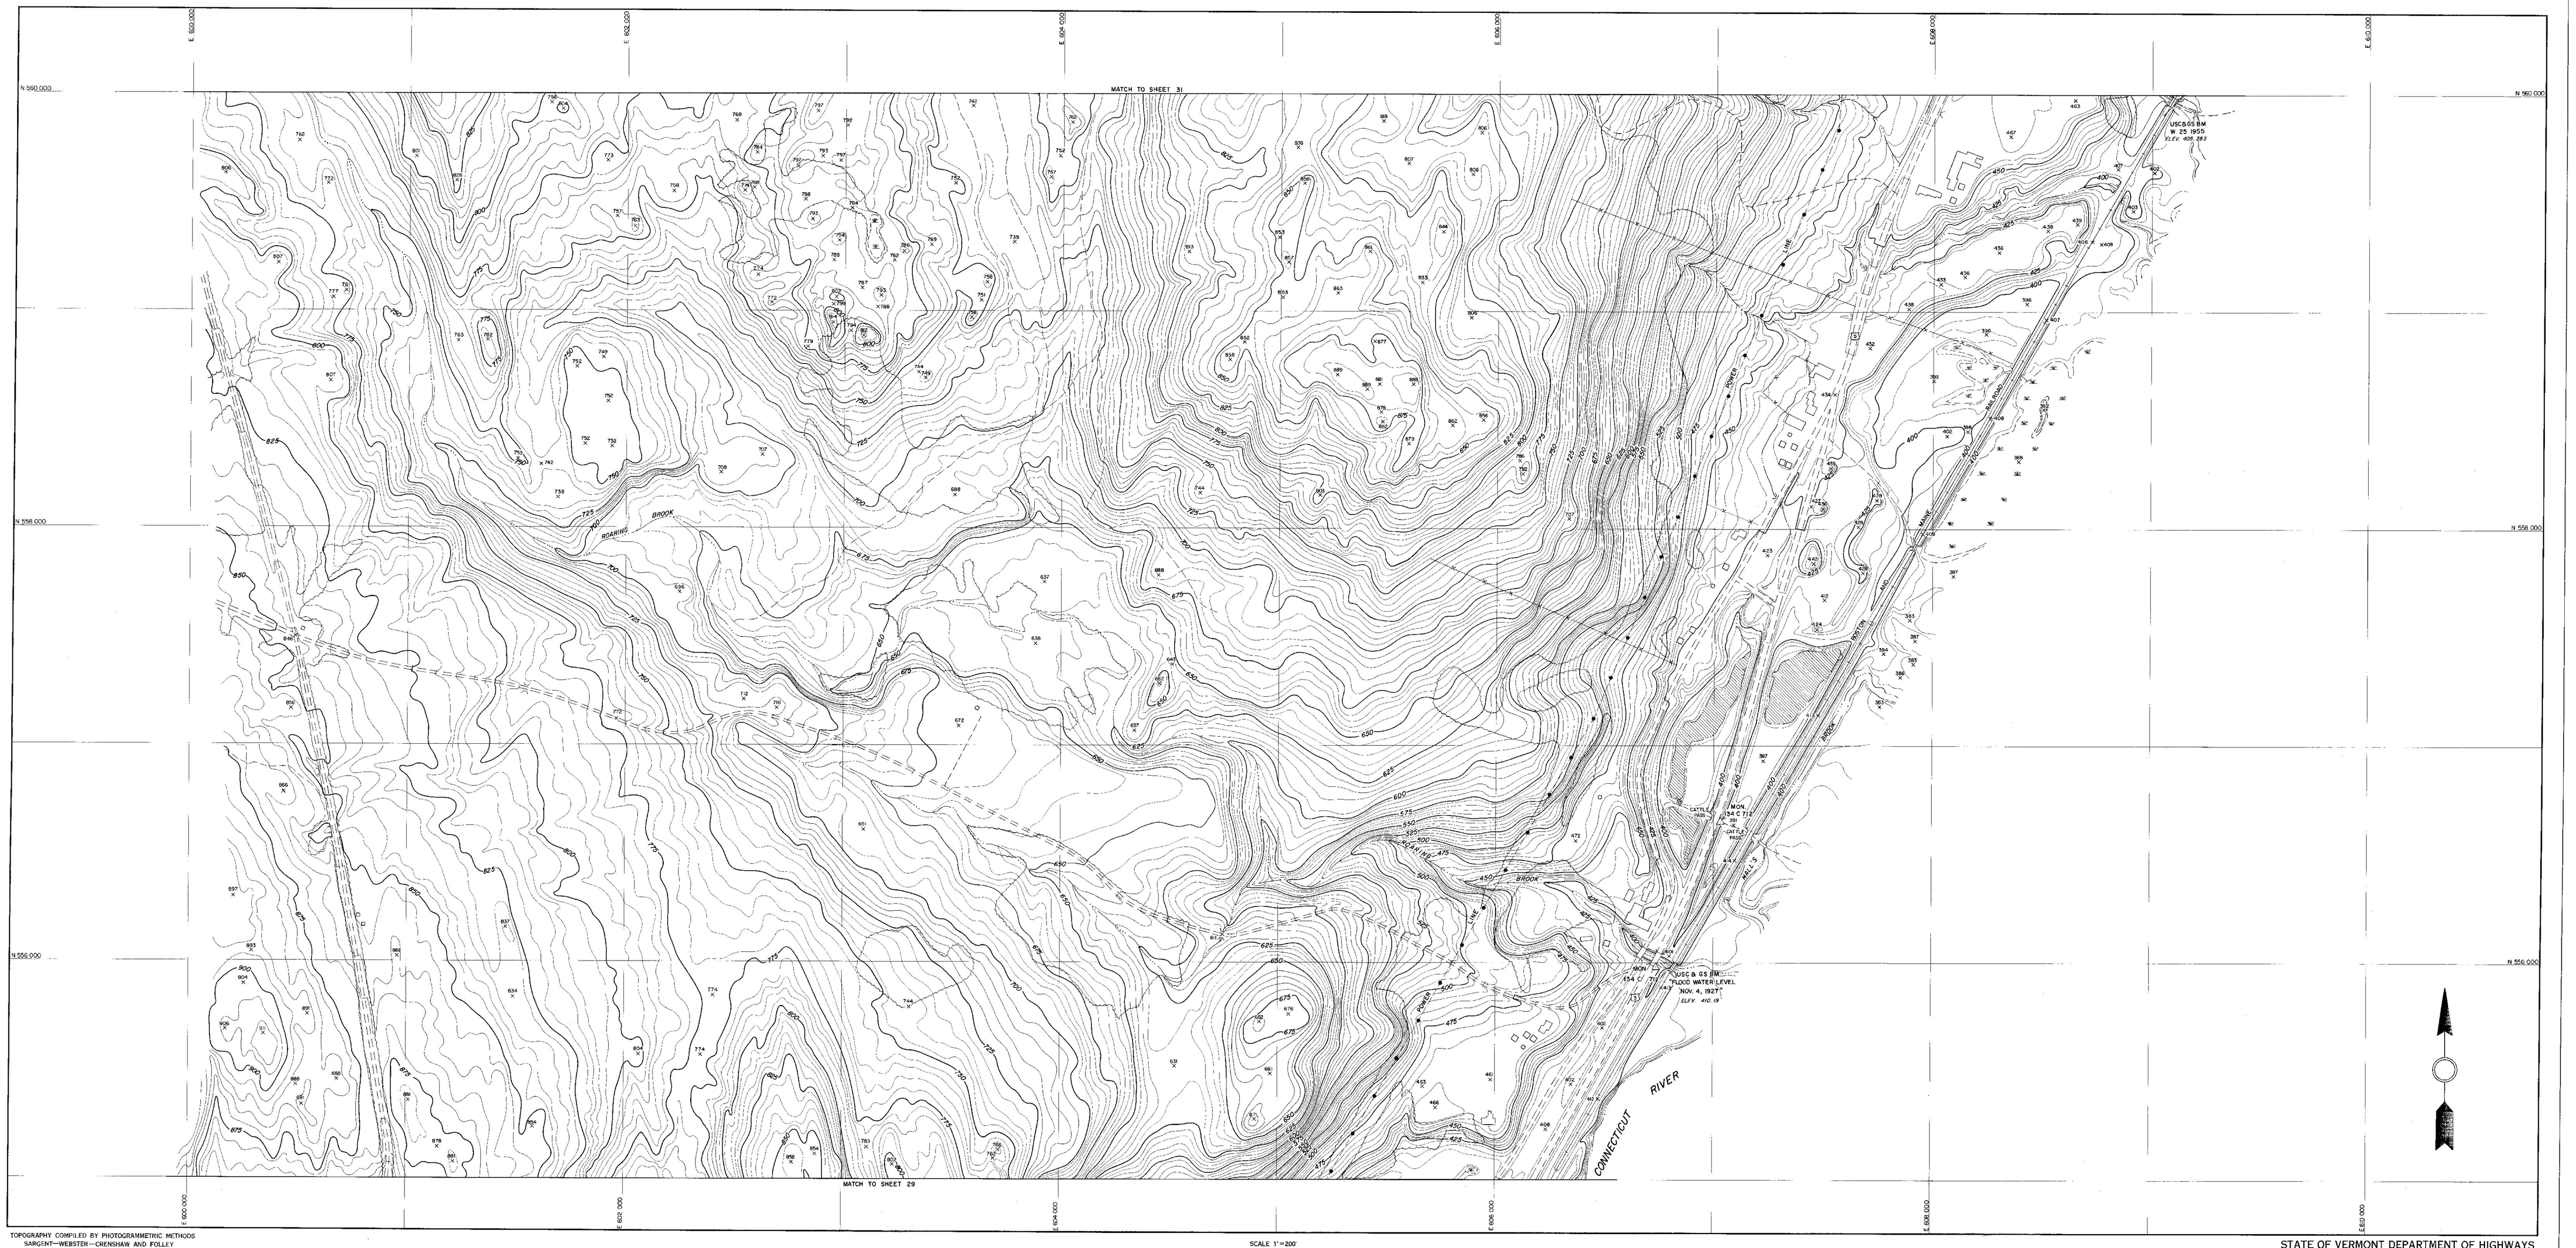
MATCH TO SHEET 31
MATCH TO SHEET 29
N 560 000
N 558 000
N 556 000
E 600 000
E 602 000
E 604 000
E 606 000
E 608 000
E 610 000
ROARING BROOK
CONNECTICUT RIVER
POWER LINE
MAIN
BOSTON
BRIDGE
BRIDGE
BRIDGE