263

COMPILED BY PHOTOGRAMMETRIC METHODS
LEWIS - DICKERSON ASSOCIATES
CIVIL ENGINEERS SURVEYORS
WATERTOWN, N.Y.

SCALE: 1" = 200'
VERMONT COORDINATE SYSTEM
VERTICAL DATUM MEAN SEA LEVEL 1929 GENERAL ADJUSTMENT
DATE OF PHOTOGRAPHY 3/31/57 & 9/2/66

STATE OF VERMONT HIGHWAY DEPT.
MANCHESTER

SHEET NO. 22 OF 40

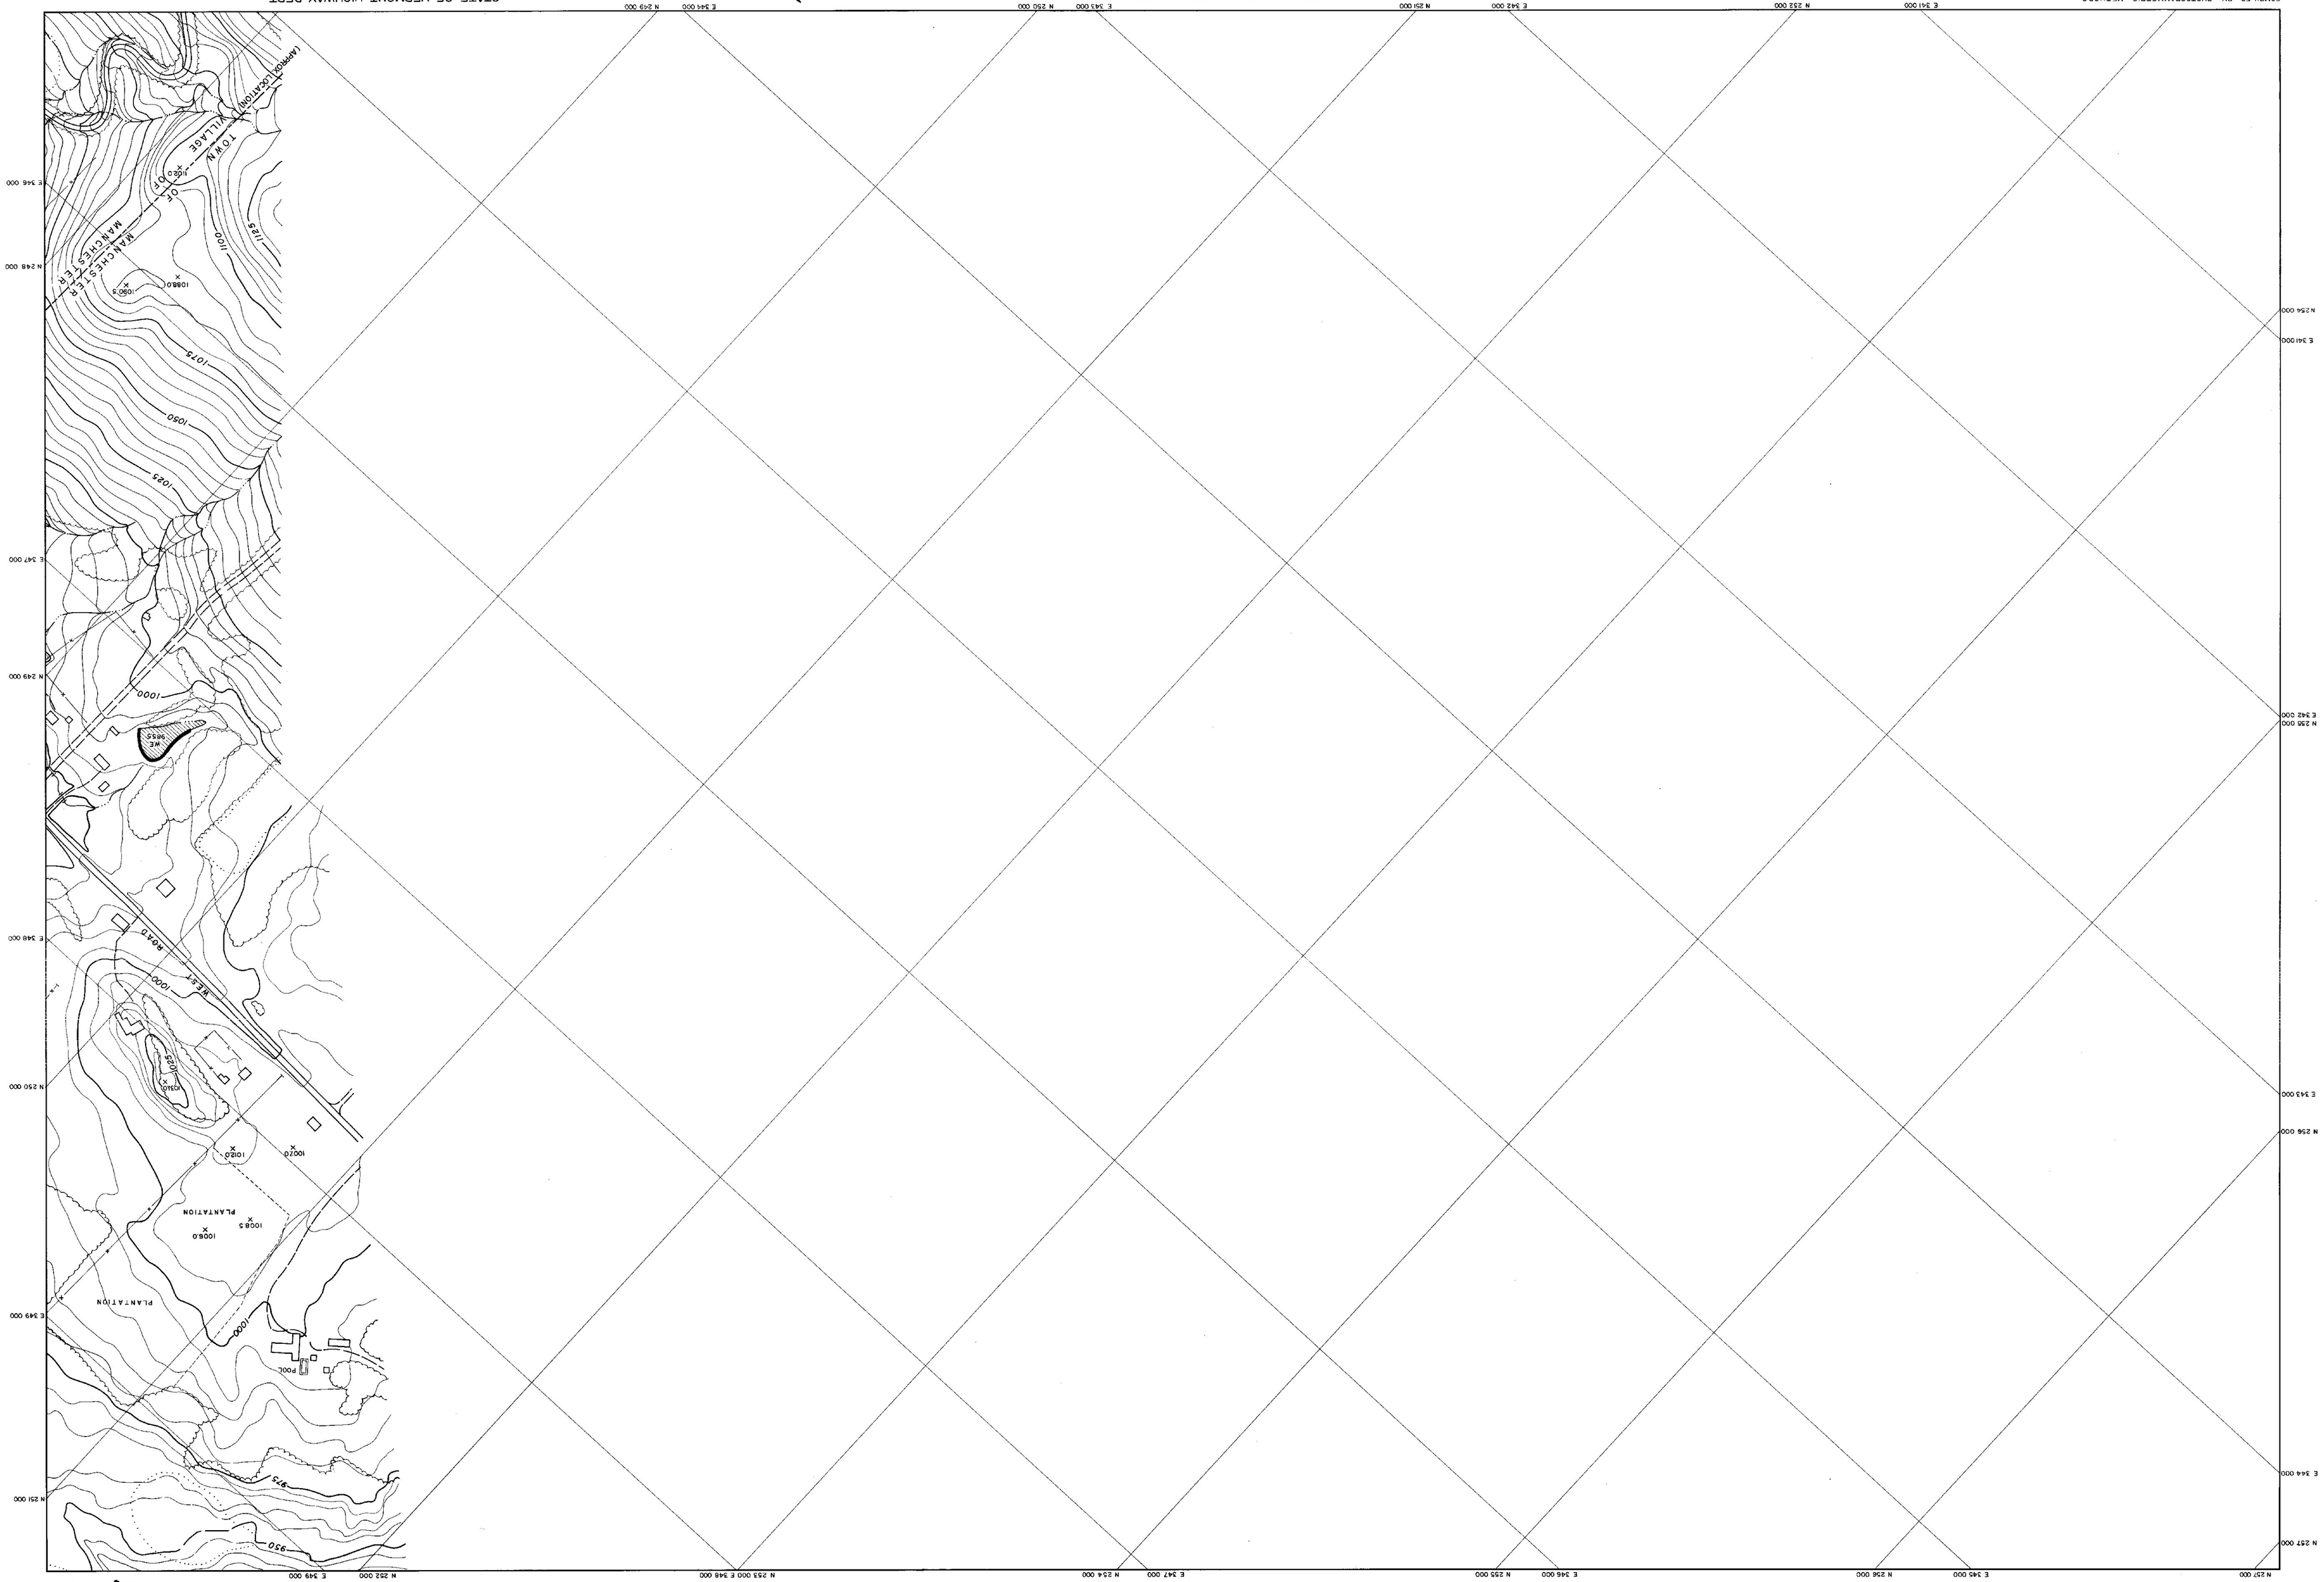
E 341 000
N 254 000
E 342 000
N 255 000
E 343 000
N 256 000
E 344 000
N 257 000
E 345 000
N 256 000
E 346 000
N 255 000
E 347 000
N 254 000
E 348 000
N 253 000
E 349 000
N 252 000
N 251 000
E 349 000
N 250 000
E 348 000
N 249 000
E 347 000
N 248 000
E 346 000
N 247 000
E 345 000
N 246 000
E 344 000
N 245 000
E 343 000
N 250 000
E 342 000
N 251 000
E 341 000
N 252 000
E 340 000
N 253 000
E 339 000
N 254 000
E 338 000
N 255 000
E 337 000
N 256 000
E 336 000
N 257 000
950
975
1000
1025
1050
1075
1100
1125
1000
1000
1000